



PLAN DE SITUATION AU 1/12500 :

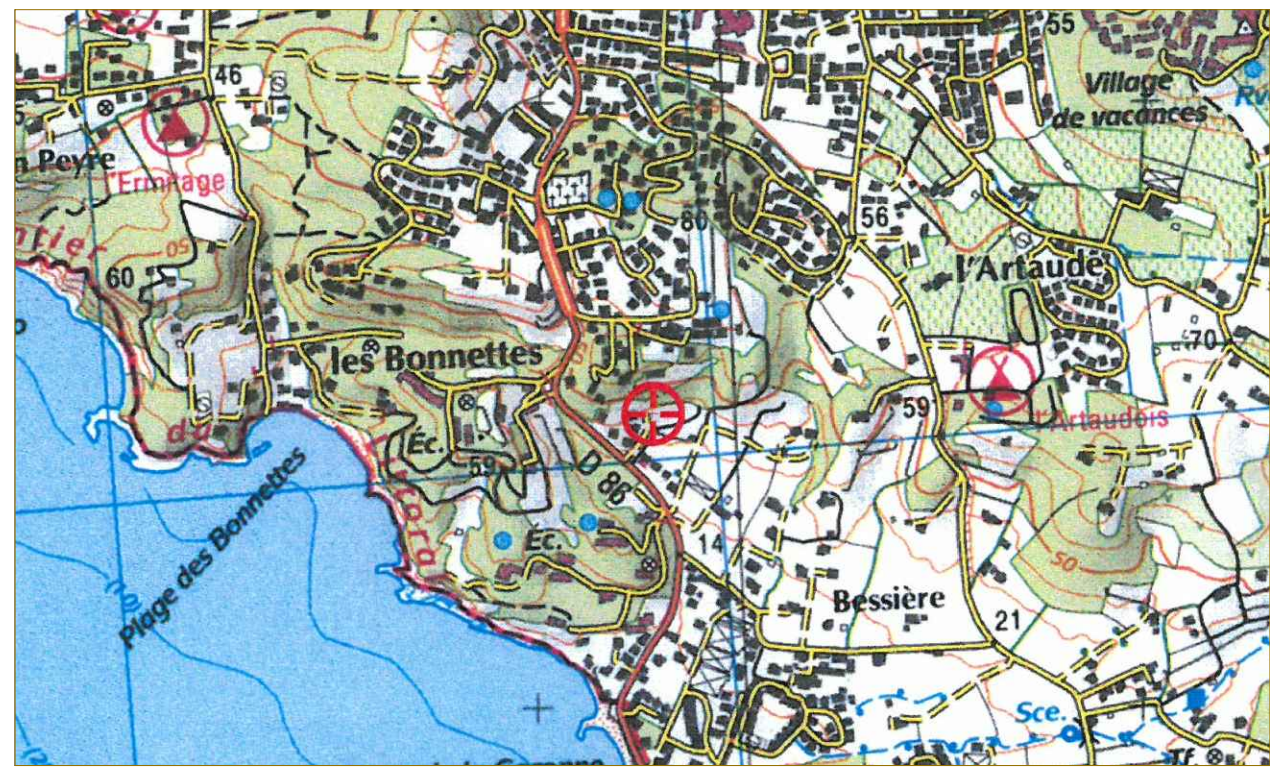

REPRESENTATION FISCALE AU 1/2000 :

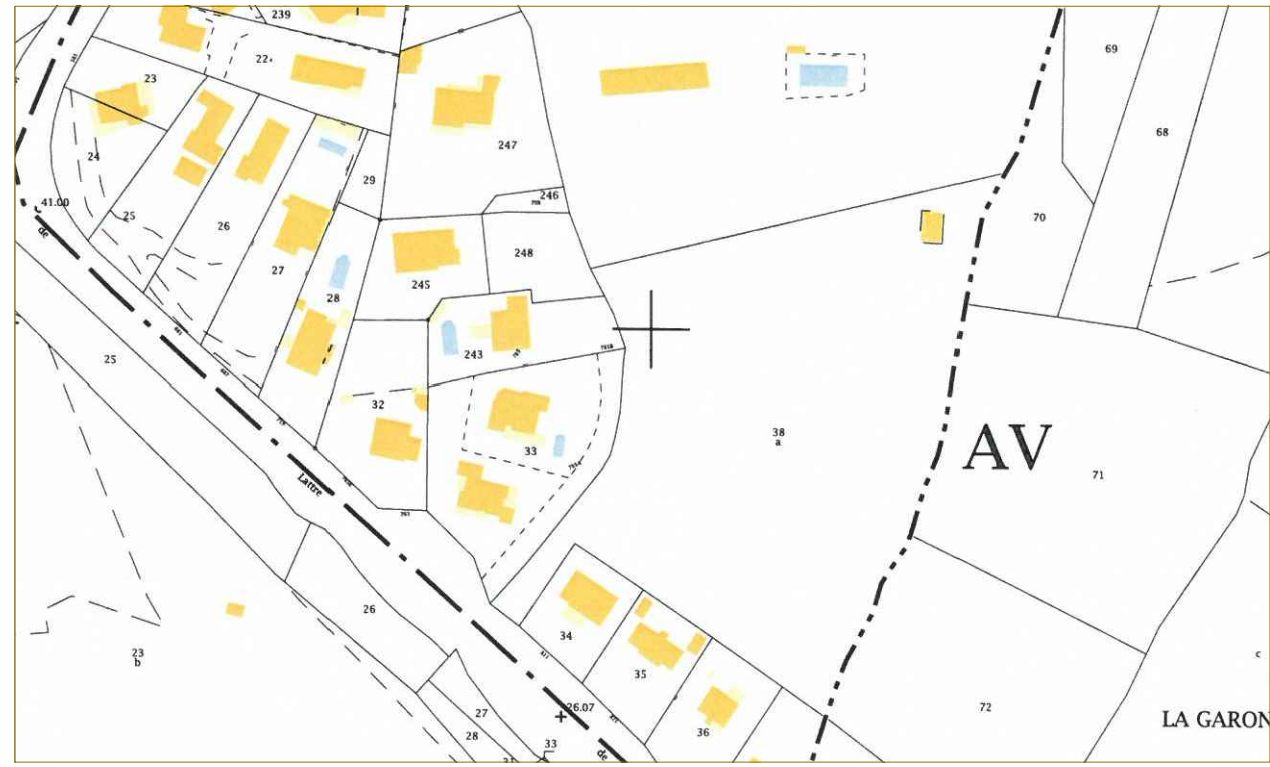

PA n°4



Département du VAR

Commune du PRADET

Lieu-dit "Bellevue"

Section : AV

Parcelle : 38 - 249

## PLAN DE MASSE ET DE COMPOSITION

Lotissement "Le Domaine de Bellevue"

Echelle: 1/250



SELARL de Géomètres-Experts  
au capital de 25 000 €  
Numéro d'inscription: 2011 C 200001

39, Avenue Pothonier  
83 390 CUERS  
Tél: 04.94.48.51.99  
Fax: 04.94.48.64.67

E-mail: cabinetbg@orange.fr  
Site internet: www.tredgeometre.com

L'AUTHENTICITE DE CE DOCUMENT EST ASSURÉE PAR LA SIGNATURE ORIGINALE DU GÉOMÈTRE-EXPERT		
Rattachement Géométrique (RGF 93 - CCAD)	X (m)	Y (m)
		Rayon (m)

Dossier :	16 - 01 - 17	
Référence plan :	160117_PA	
Dressé le :	01-12-2016	
Modifié le :		
Mis à jour le :		
Terrain	Bureau	Vérification
JG-JB	JB	JB

REPRODUCTION RESERVEE



NOTA: Les coordonnées planimétriques sont données dans le système RGF93-CC43 (Précision de rattachement par GPS +/- 5 cm).  
Les coordonnées altimétriques sont données dans le système NFG-IGN69 (Précision de rattachement par GPS +/- 5 cm).  
Les limites périmétriques sont données sous réserve de bornage contradictoire - Superficies non garanties  
L'objet du présent document n'est pas la recherche de servitudes existantes ou à créer.  
Application cadastrale n'ayant aucune valeur juridique donnée à titre indicatif (Journal Officiel Débat Assemblée Nationale du 1er Mai 1976).