


für
Thomas Glindmeyer
Lengerich

Plan
Erdgeschoss

Verfasser

T:\16.043_Glindmeyer\03 Vorplanung+Entwurf\B_Grundrisse, Ansichten, Schnitt\16-043_2020 08 19_Rvt 2020.rvt

20.08.2020

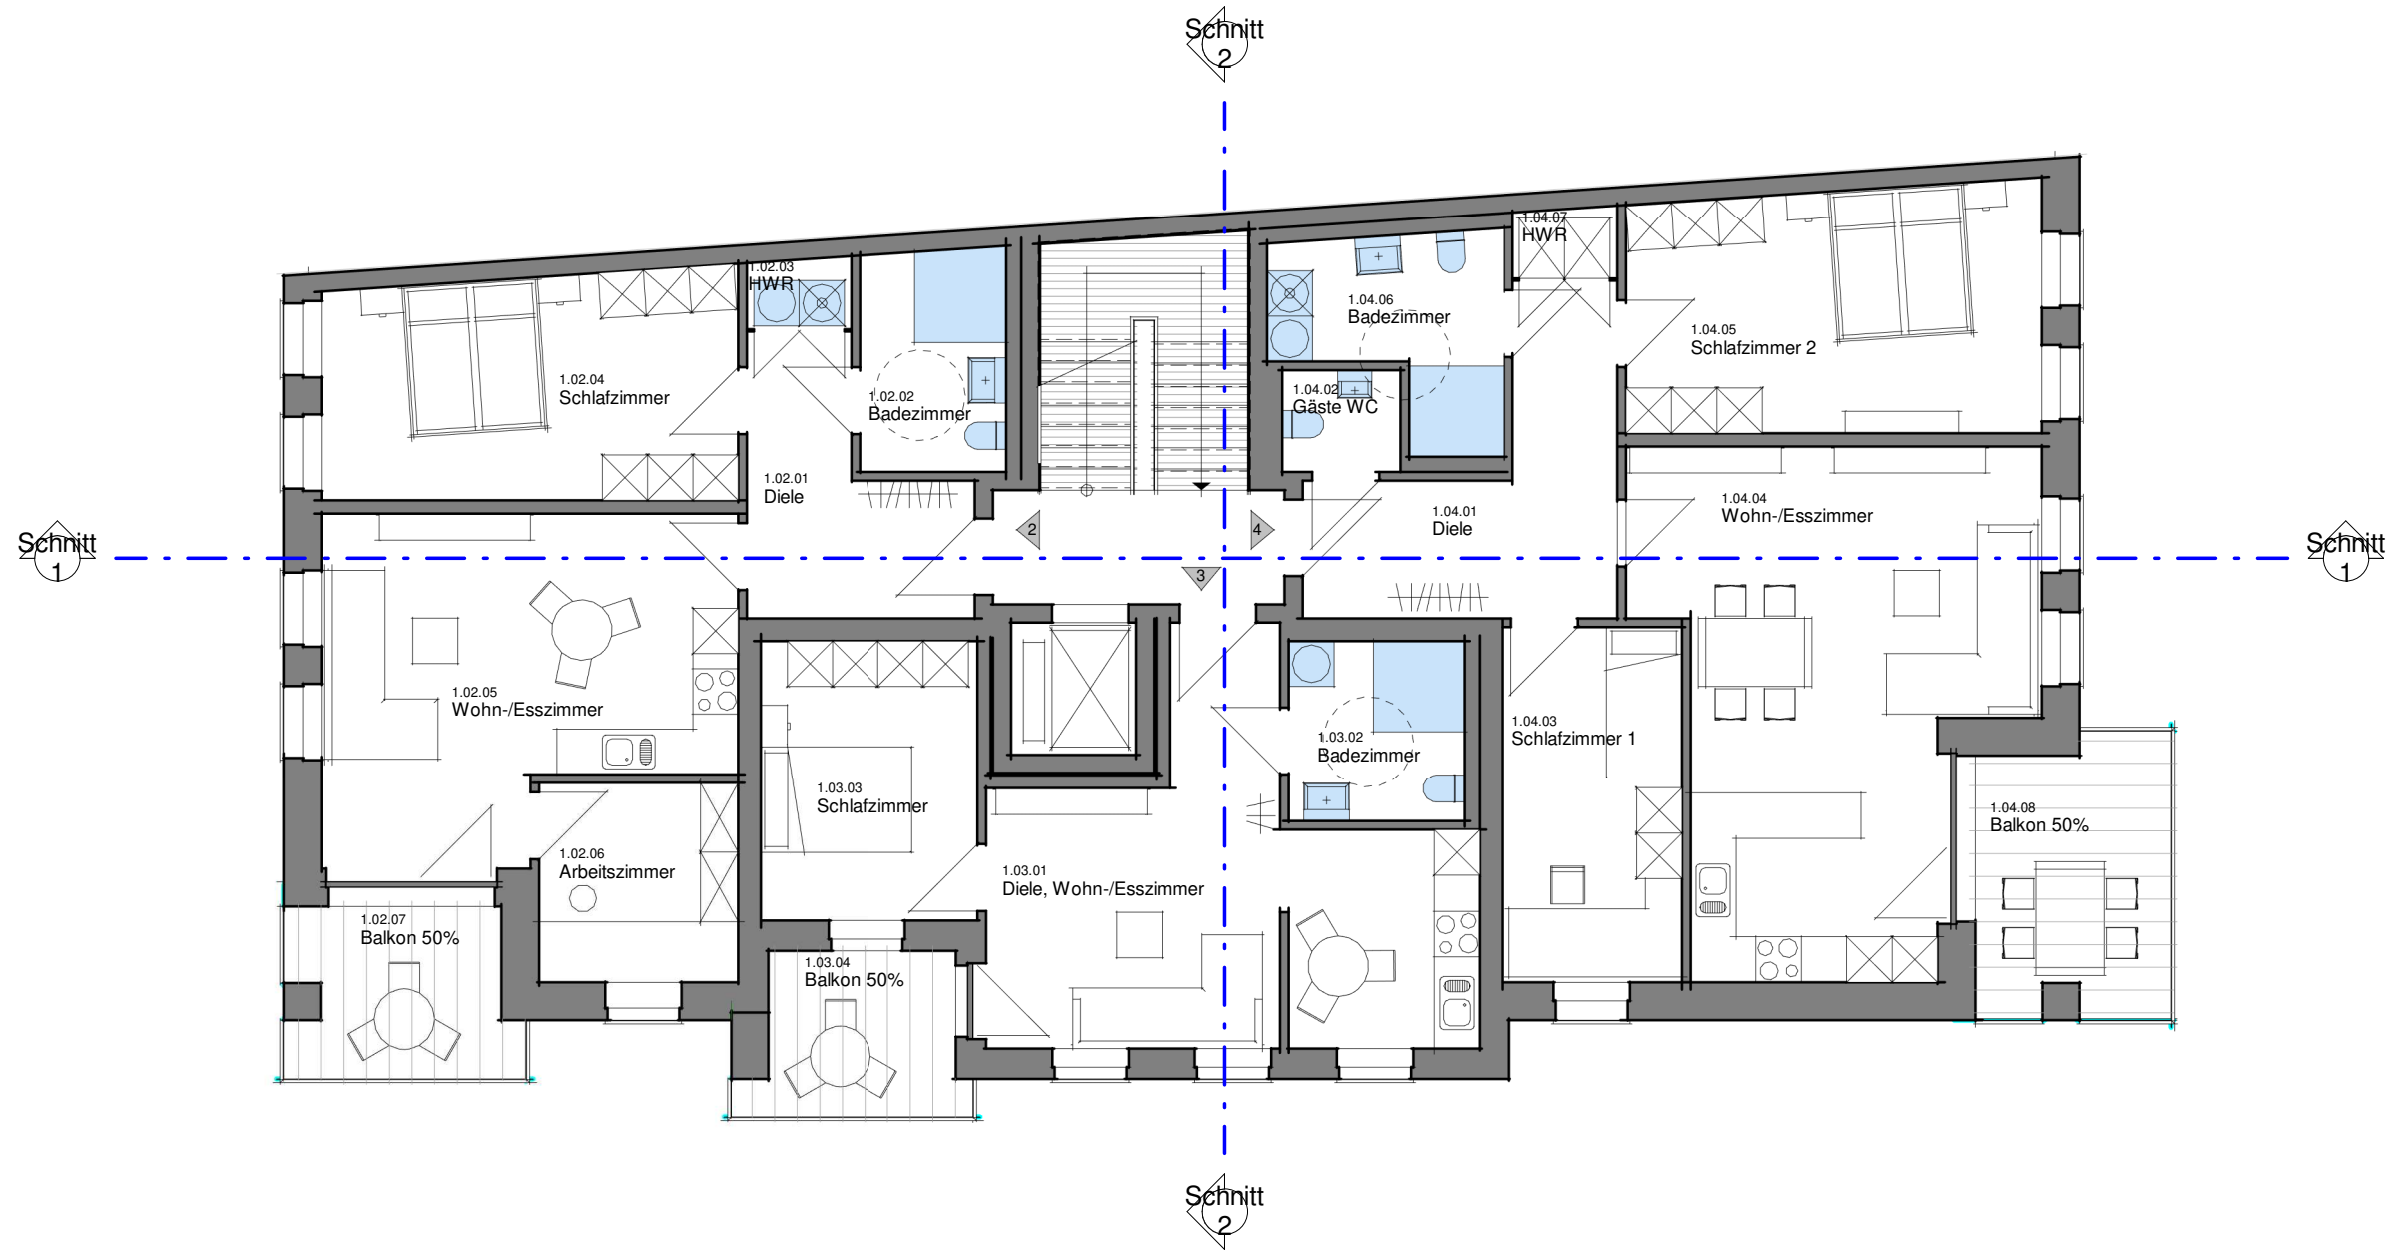


für
Thomas Glindmeyer
Lengerich

Plan
1.Obergeschoss

Verfasser

T:\16.043_Glindmeyer\03 Vorplanung+Entwurf\B_Grundrisse, Ansichten, Schnitt\16-043_2020 08 19_Rvt 2020.rvt

20.08.2020

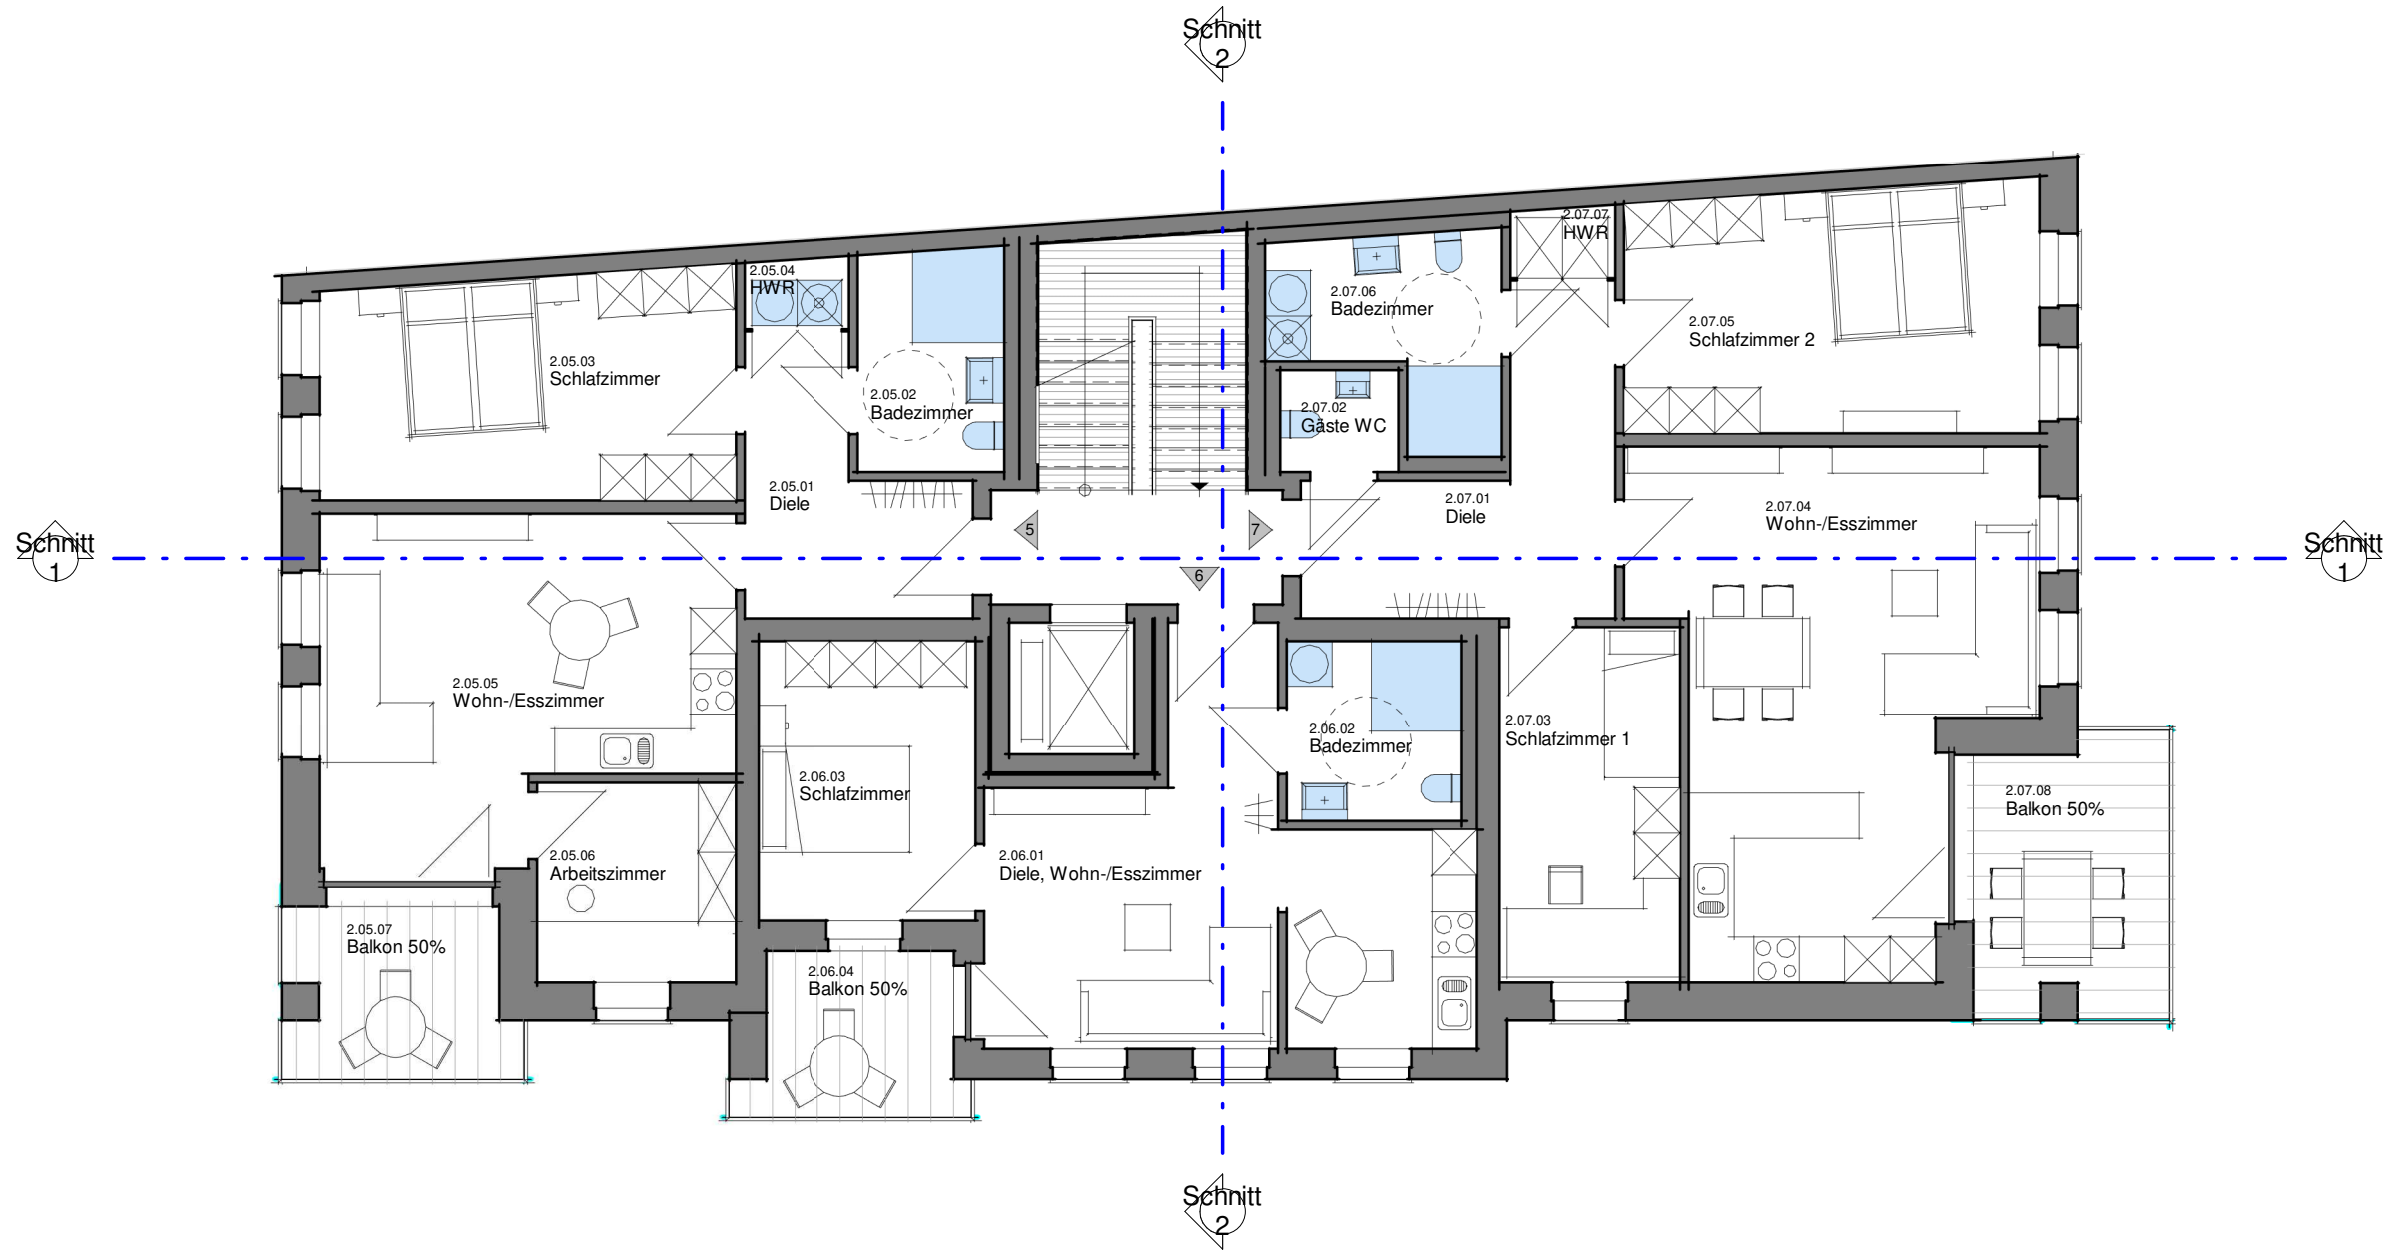


für
Thomas Glindmeyer
Lengerich

Plan
2.Obergeschoss

Verfasser

T:\16.043_Glindmeyer\03 Vorplanung+Entwurf\B_Grundrisse, Ansichten, Schnitt\16-043_2020 08 19_Rvt 2020.rvt

20.08.2020

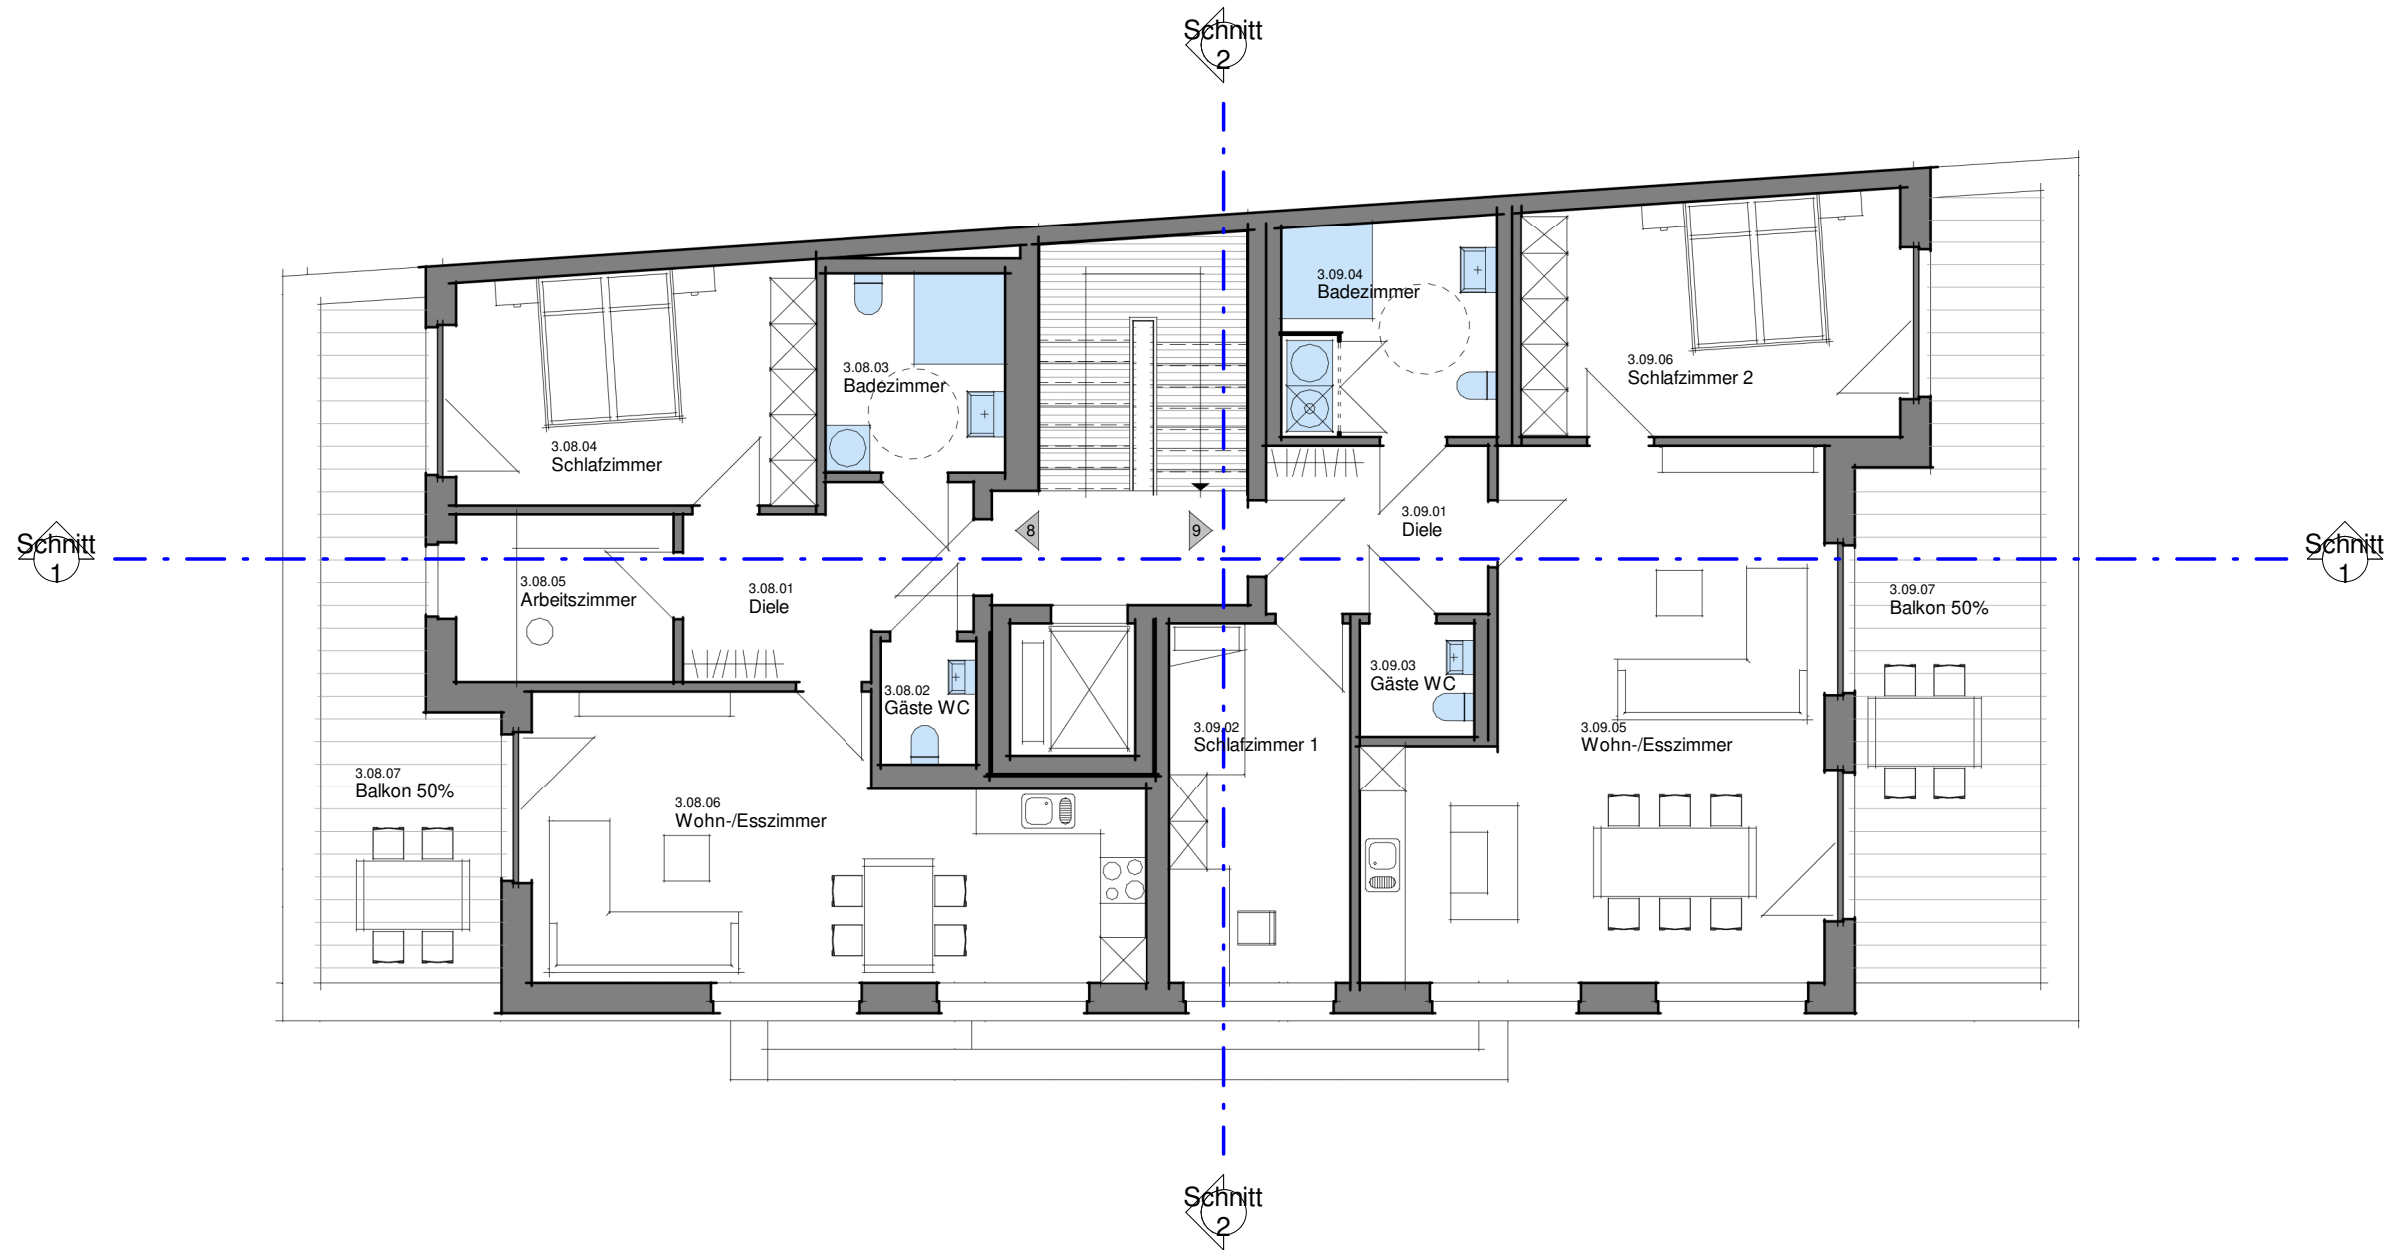

für
Thomas Glindmeyer
Lengerich

Plan
3.Obergeschoss

Verfasser

T:\16.043_Glindmeyer\03 Vorplanung+Entwurf\B_Grundrisse, Ansichten, Schnitt\16-043_2020 08 19_Rvt 2020.rvt

20.08.2020