




JULKISIVU ETELÄÄN



JULKISIVU ITÄÄN



JULKISIVU POHJOISEEN

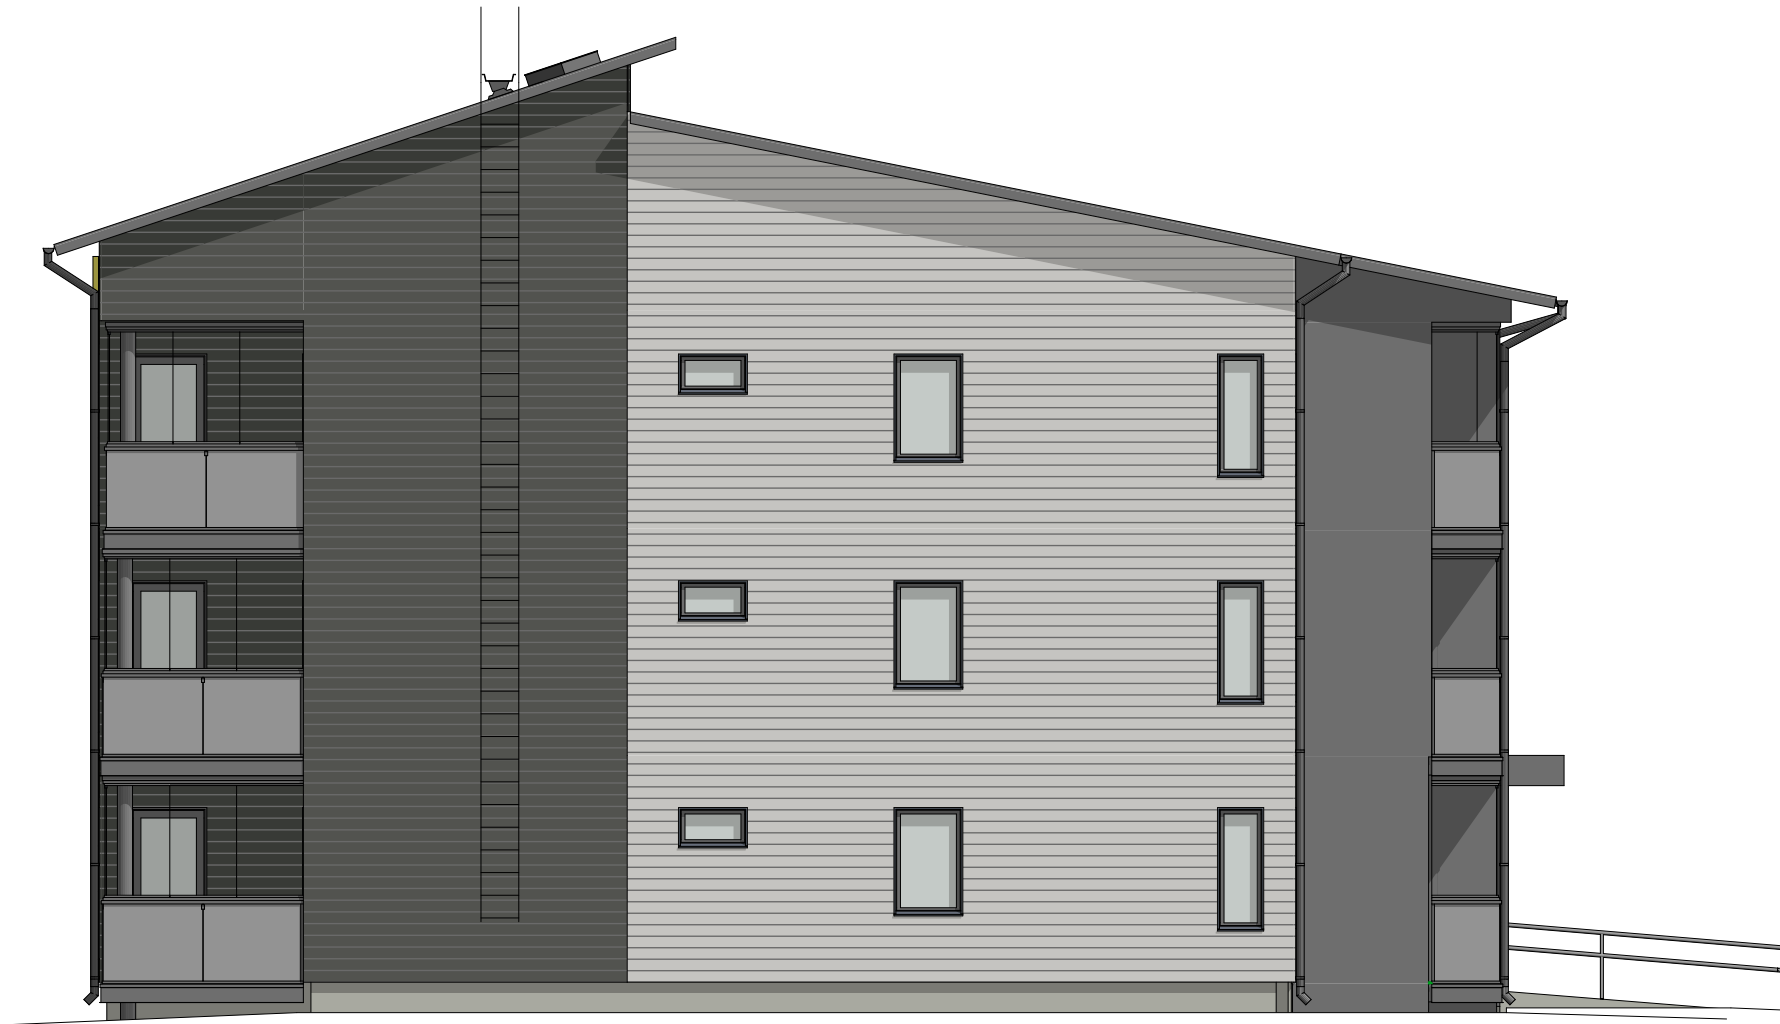

JULKISIVU LÄNTEEN

K.O.S.A. Linnakangas	KORTTELITILA 26134	TONTTINr 3	RAKENNUSLUVAN TUNNUS
RAKENNUSTOIMENPIDE Uudisrakennus	RAKENNUSKOHTIEN NIMI JA OSOITE As Oy Kempeleen Linnanhovi Linnavallantie 90450 Kempele	PIIRUSTUSLAIJI LUONNOS	JUOKS.No MITTAKAAVAT 1:100
ARKKITEHTITOIMISTO JORMA PALORANTA OY Kyöstiintie 29, 04100 Ylivieska   Lärmen Kirkkokatu 5, 67100 Kokkola Käskiväntie 1, 90200 Oulu   mail: eturimi.sukunimi@paloranta.fi 08-420-000 (vaihde)   www.paloranta.fi	SUUNNALA ARK	TYÖ No 2769	PIIR.No 06
	PÄIVÄYS 10.11.2020	PIIRTÄJÄ JHE	MUUTOS TIEDOSTO