



Selon PV de référence:
 (E160) EFR-18-003095
 (E130) EFR-18-003095_Ext19-1
 (E30) EFR-18-003095_Ext19-2

Aluprotec

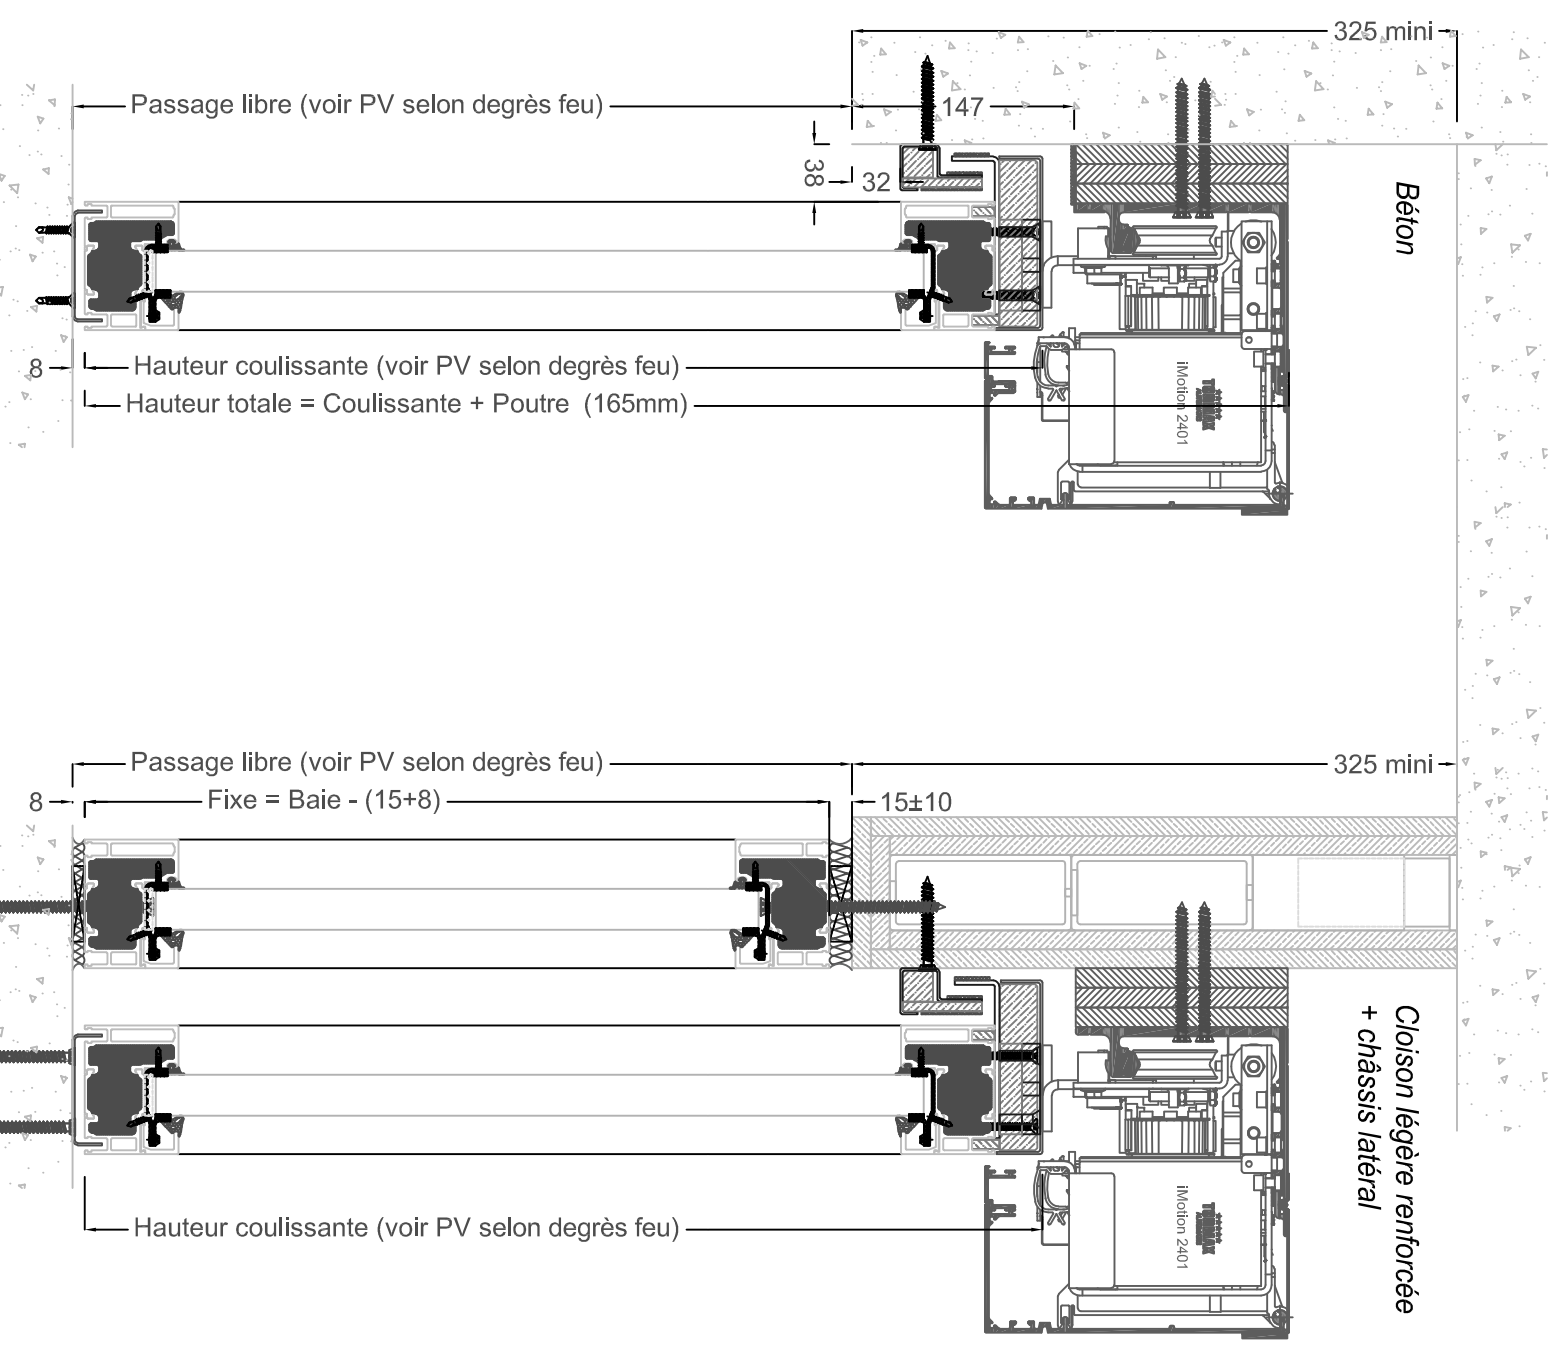


Plan de principe - porte automatique 2 vantaux + latéraux

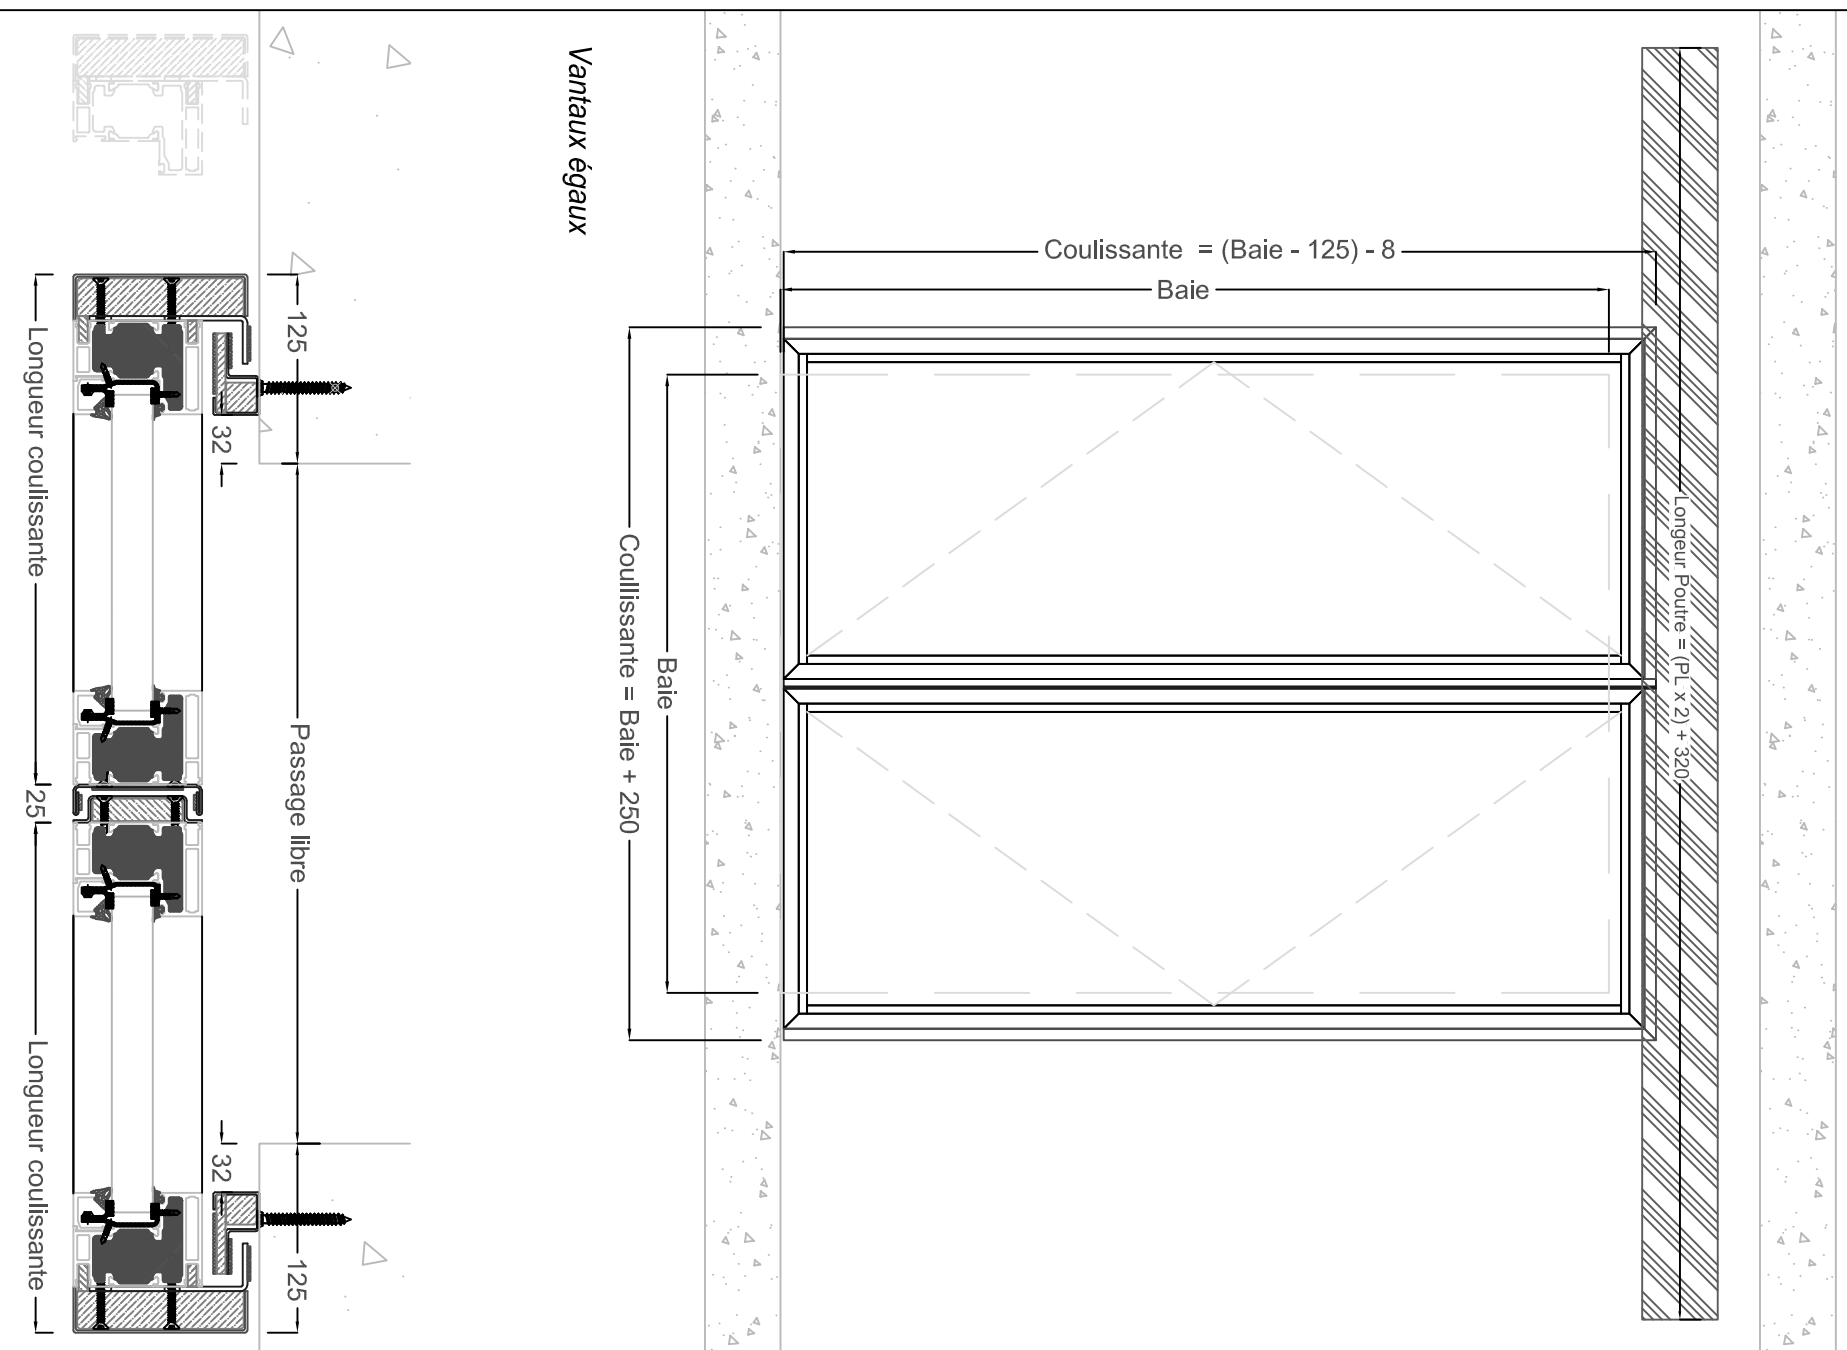



3 rue de la Scheer
 67150 SCHAEFFERSHEIM
 Tél: 03.90.64.86.43
 Fax: 03.88.64.66.04
 Email: contact@svf-france.com
 Site internet: www.svf-france.com

Ce document est la propriété de SVF, il ne peut être utilisé, reproduit, communiqué ou divulgué sans autorisation préalable

Cloison vitrée
 + finition silicone
 + couvre joint 40x2
 Latéral (uniquement)

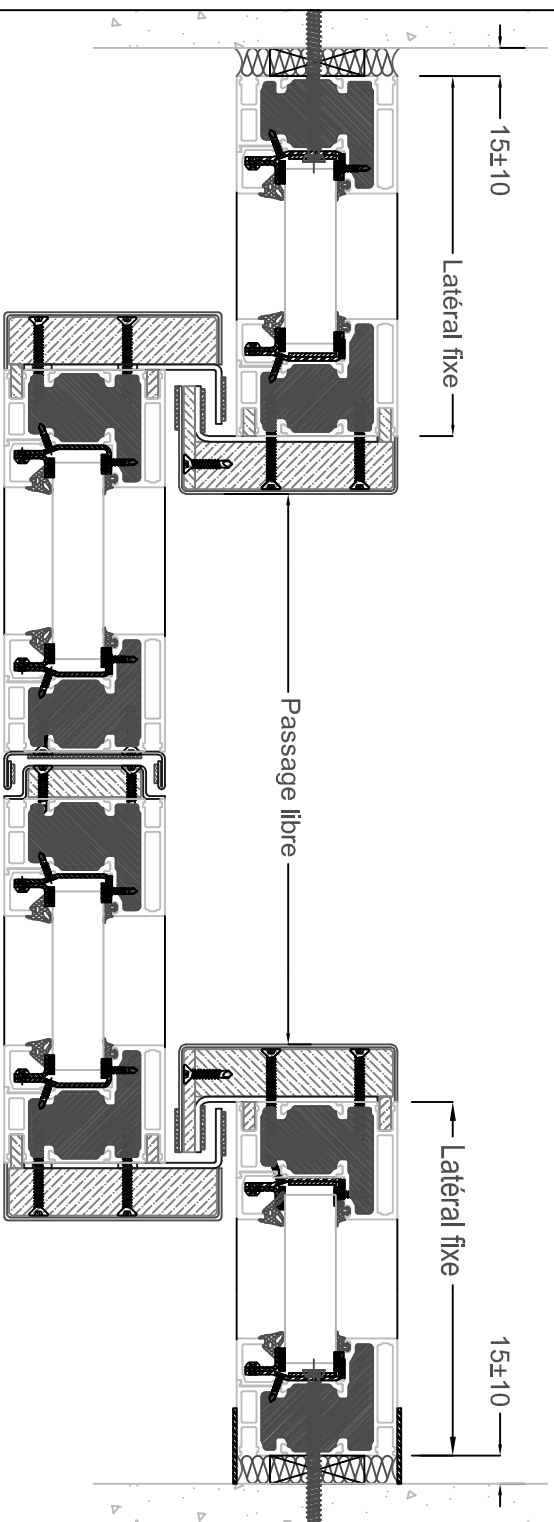

Cloison légère renforcée
 Imposte (ht. maxi 650mm) ou Latéral

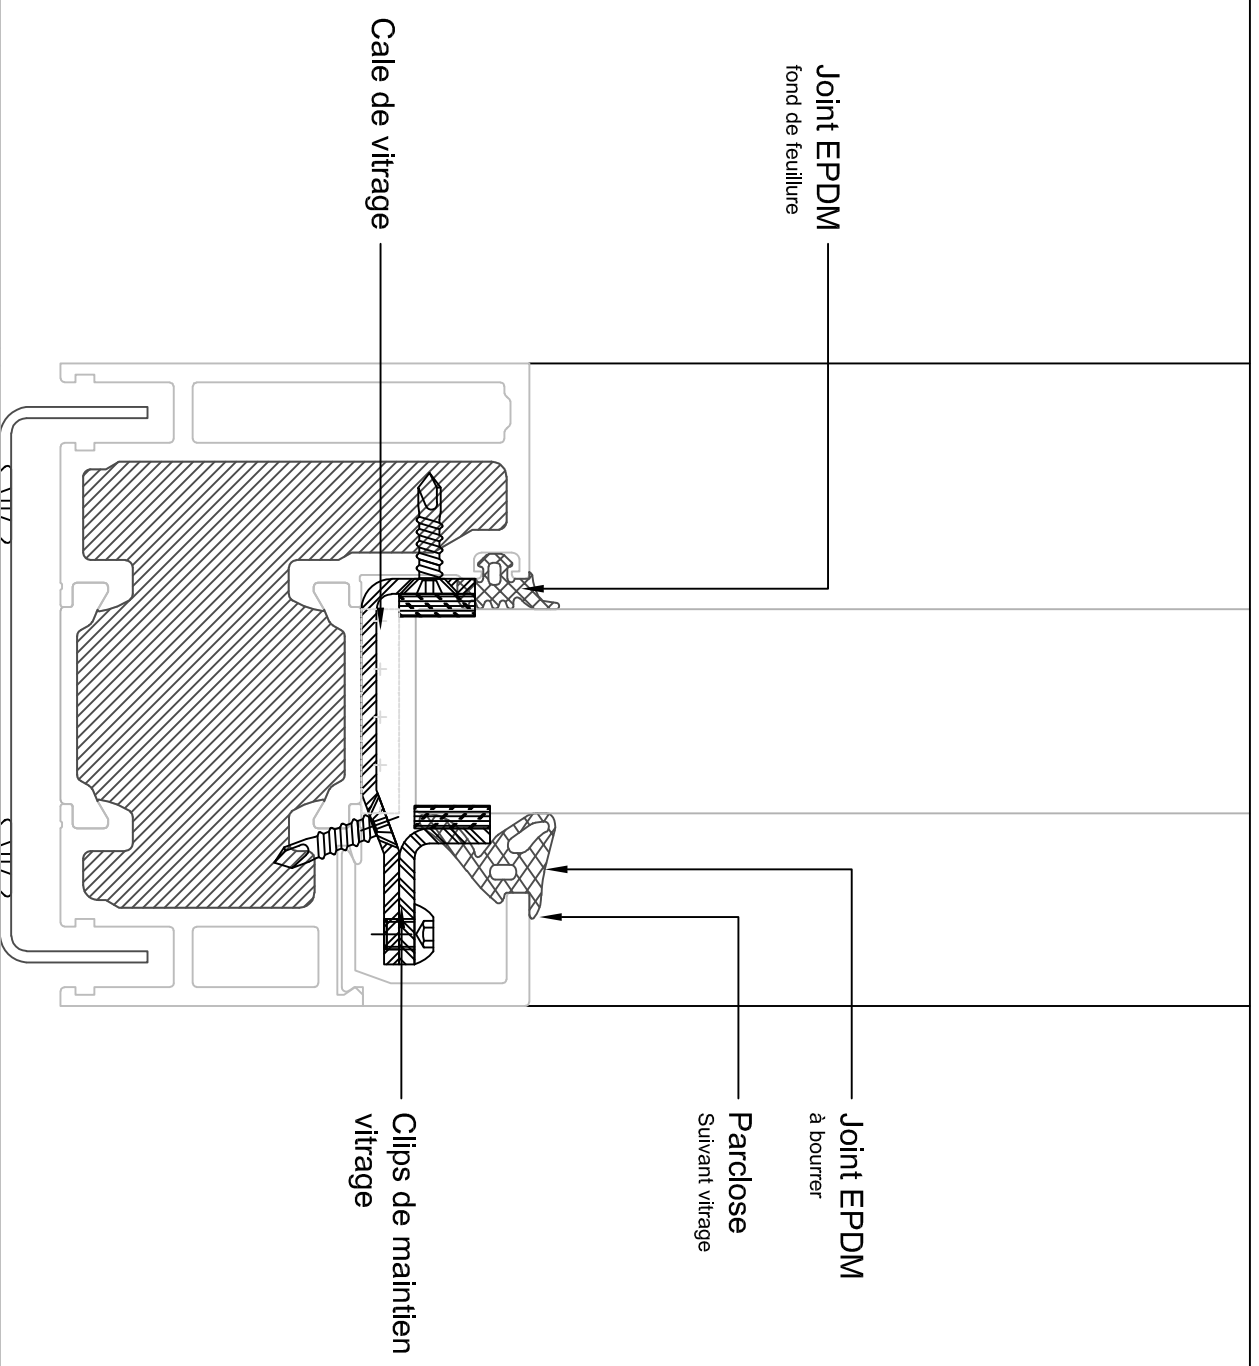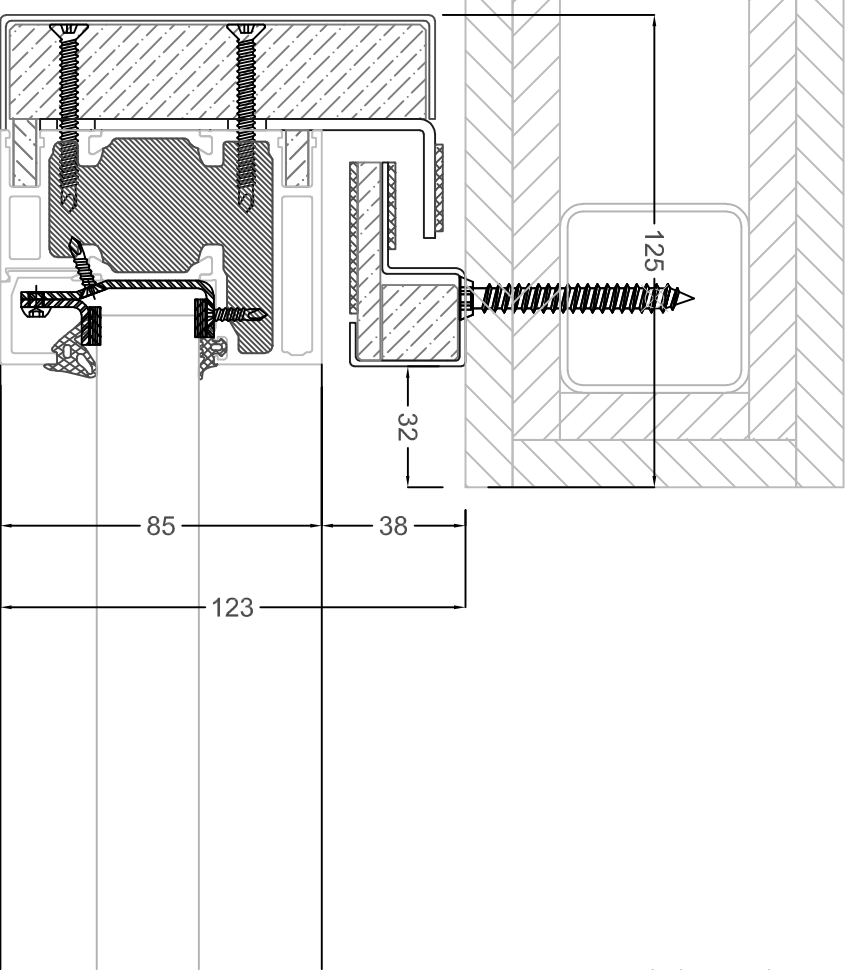

Plan de principe - détails



3 rue de la Scheer
 67150 SCHAEFFERSHEIM
 Tél: 03.90.64.86.43
 Fax: 03.88.64.66.04
 Email: contact@svf-france.com
 Site internet: www.svf-france.com

Ce document est la propriété de SVF, il ne peut être utilisé, reproduit, communiqué ou divulgué sans autorisation préalable