


Hauptgebäude

EG Zimmer 1-9
OG Gottesdienstsaal
Foyer und Bistro

Nebengebäude

EG Zimmer 10-15
Mehrzwecksaal
Küche
UG Zimmer 16-20
Spielhalle

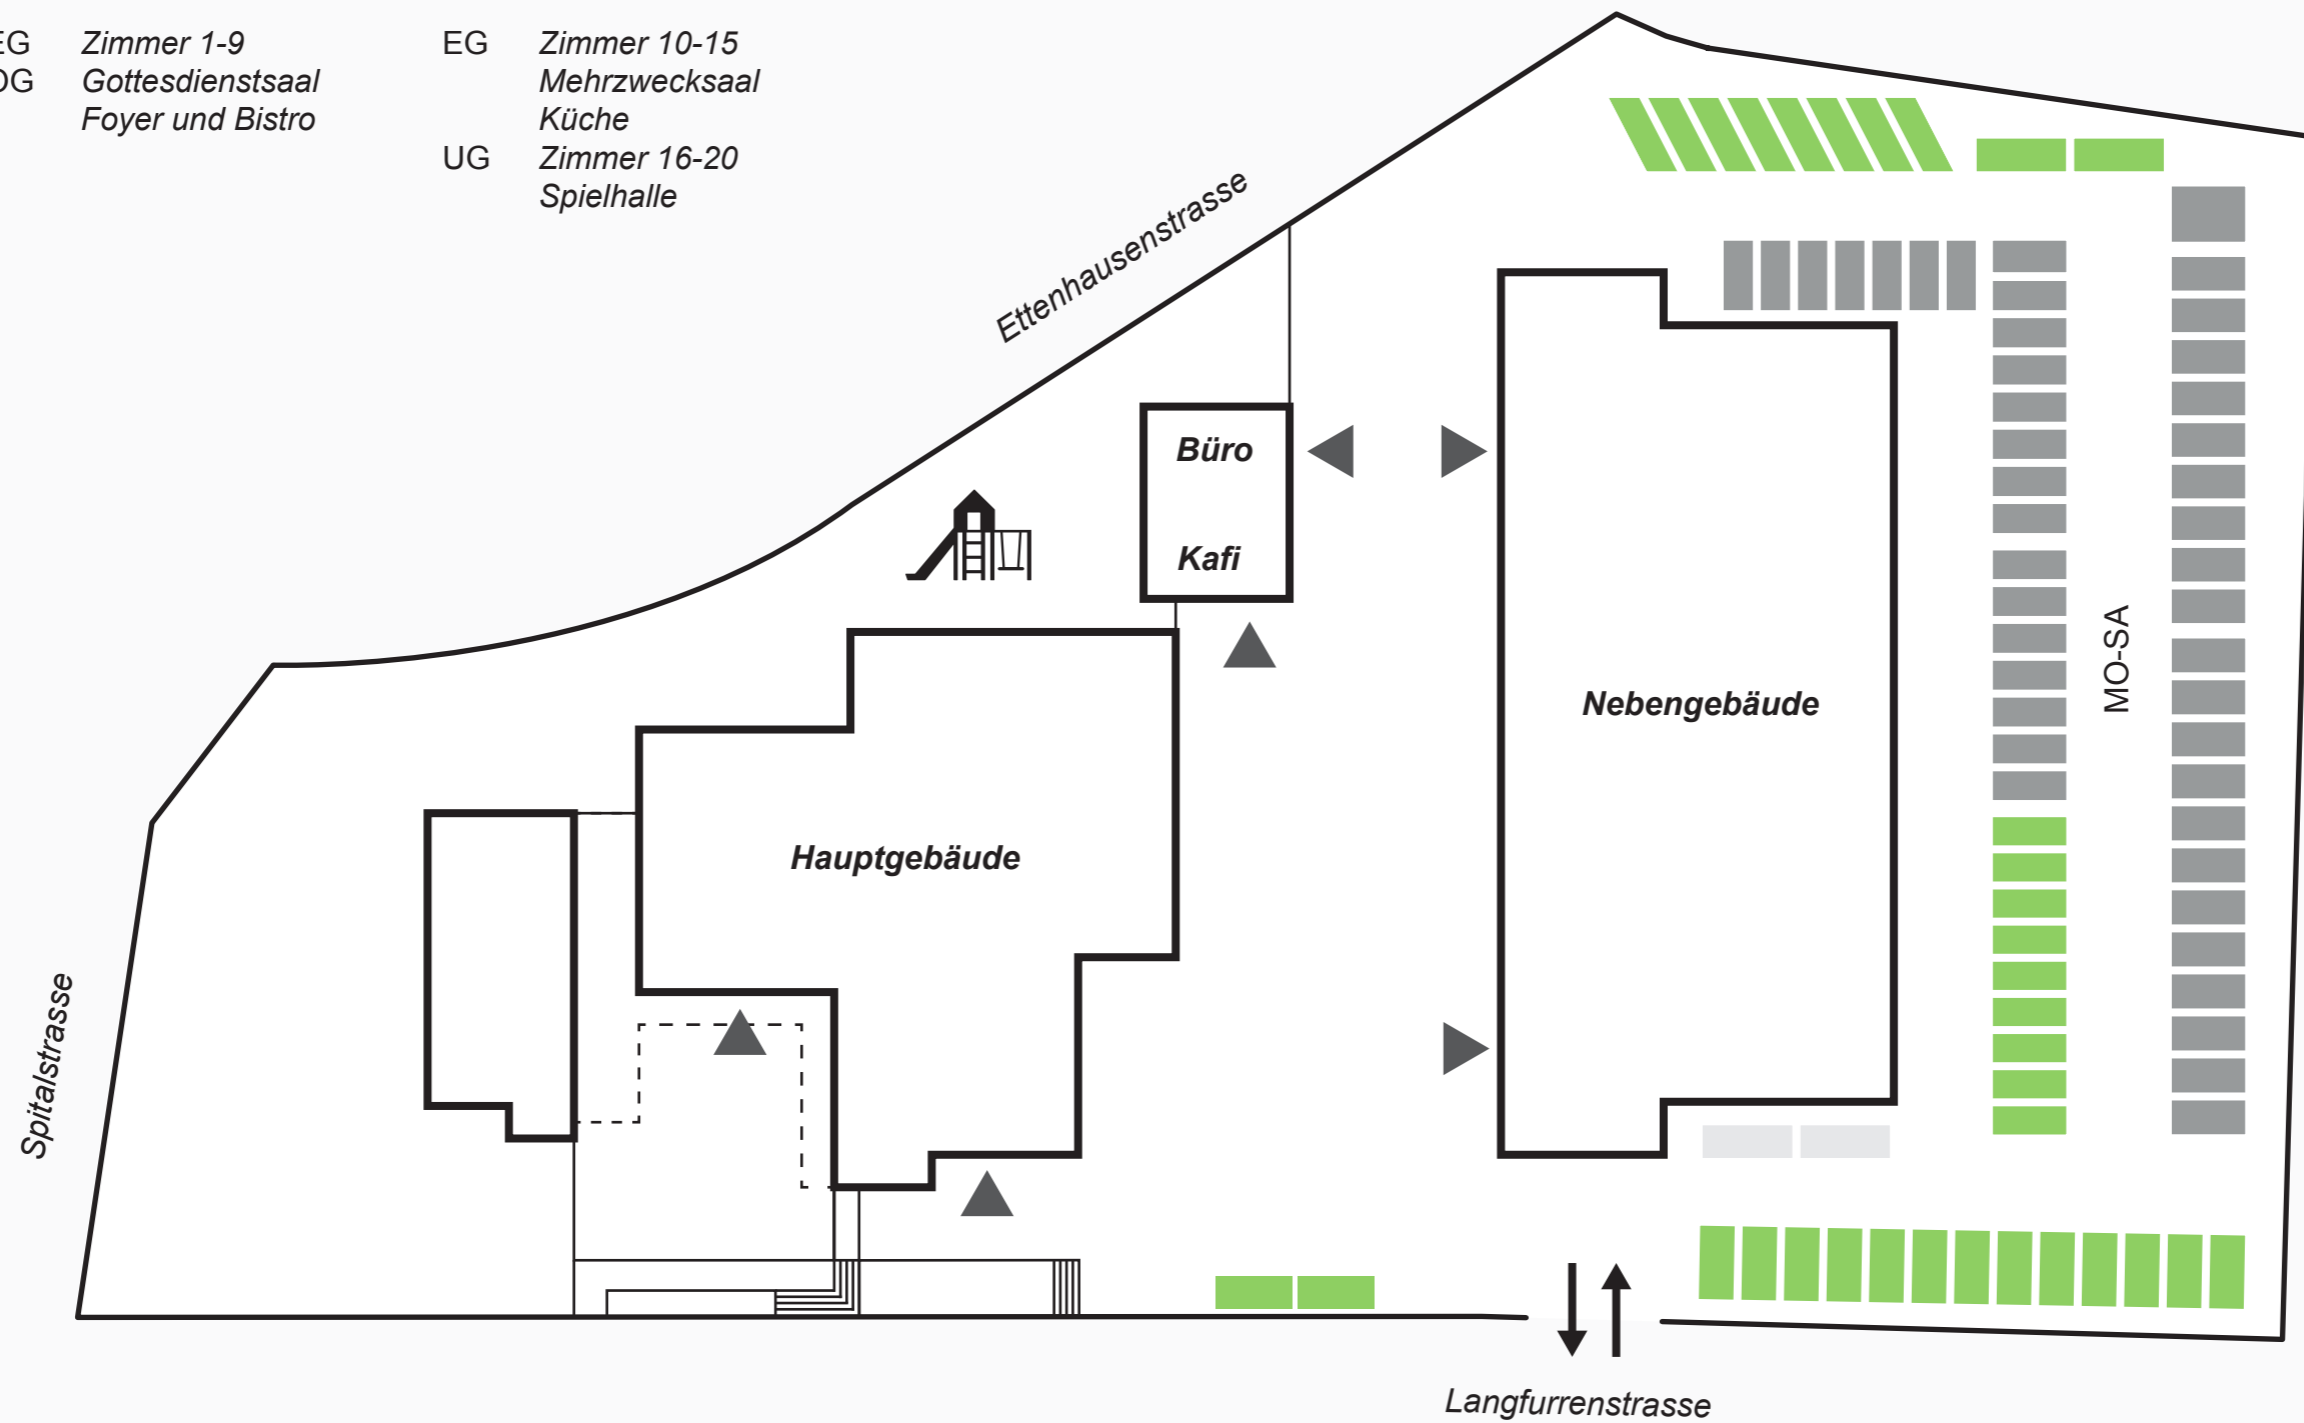

Parkplätze Mo-So Parkplätze Mo-Sa (Vermietet) Eingänge

Feg Wetzikon Lageplan