

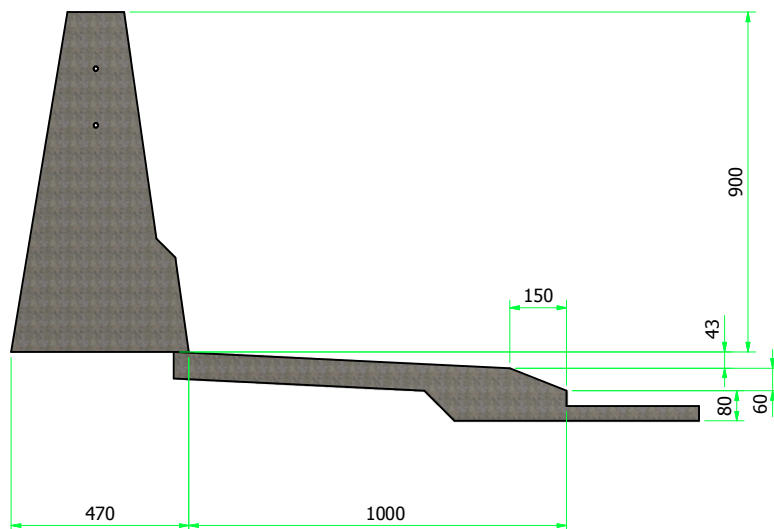



Tverrsnitt

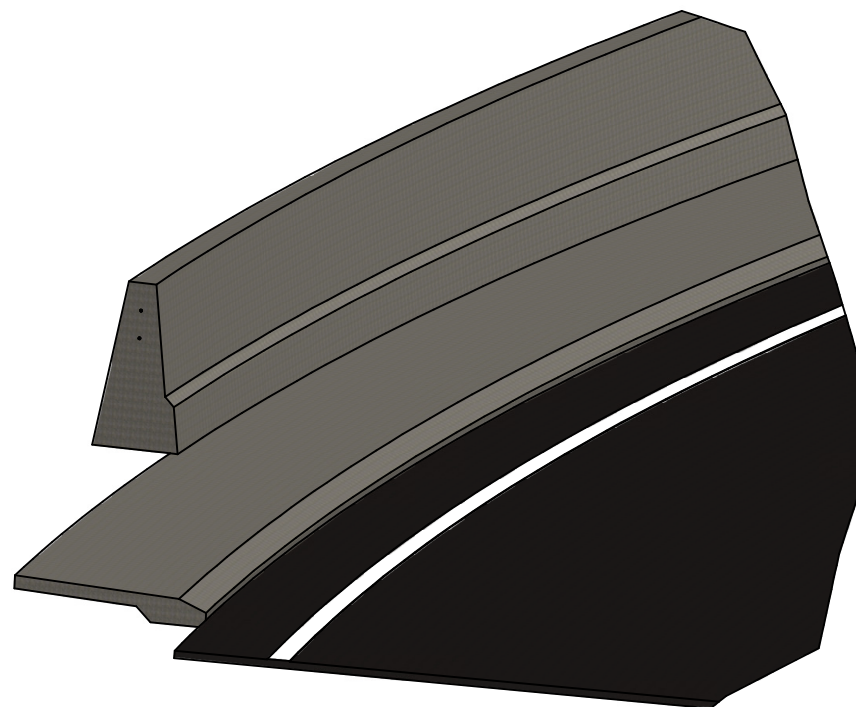

Betongrekkverk og bankett

 

Tegn. / Dato		Godkjent / Dato		 Skala 1:20 Utskrift A2	 LYNGDAL MEK. VERKSTED AS <small>TLF: 38 33 16 00 FAX: 38 34 61 86</small>
Geg	12.09.2012				
Sirdal Veibetong Betong Rekkverk Profiler Betongrekkverk og bankett					Filnavn: T:\PROSJEKT\Sirdal Veibetong\18854 - Step Barrier LT 100\18854-004.dwg