
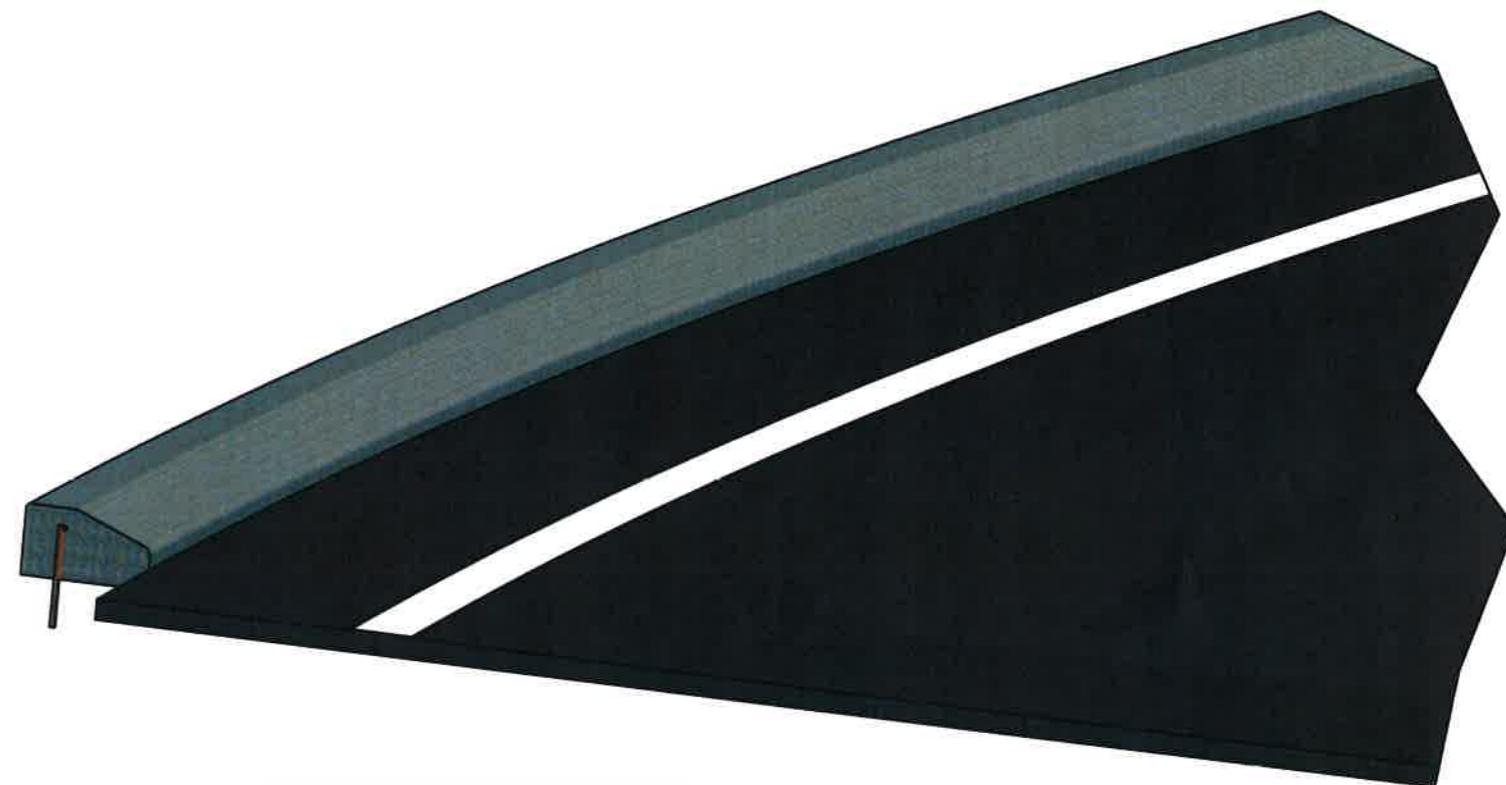


Ikke Avvisende Kantstein (1 : 10)

Tverrsnitt (1 : 5)

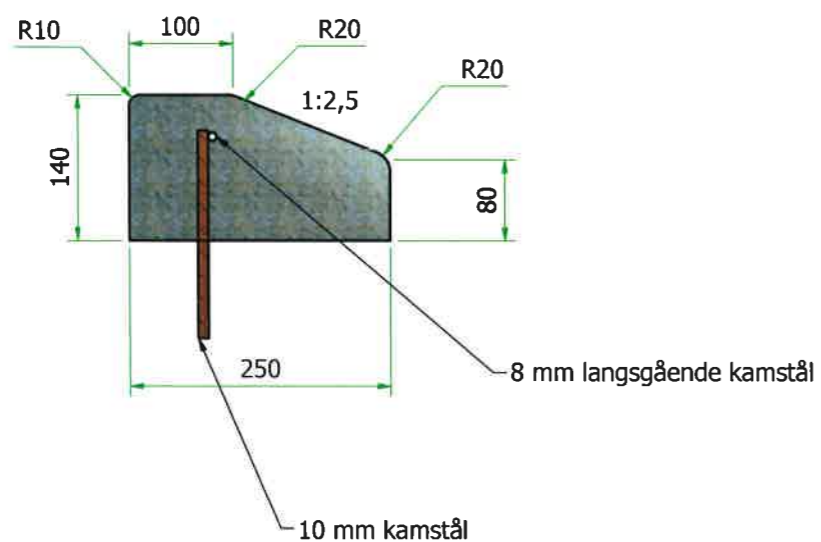

Tegn / Dato	Godkjent / Dato	Skala	1:10		LYNGDAL MEK. VERKSTED AS TLF. 38 33 16 00 FAX 38 34 61 68
GGE	03.12.2012	Utskrift	A2		
Sirdal Veibetong Betong Rekkverk Profiler Ikke Avvisende Kantstein				Tegningsnummer 18854-010	Ark: 1 av: 1
Tegningstype:				Filnavn: G:\Shared\teknisk\PROSJEKT\Sirdal Veibetong\18854 - Step Barrier.LT 10018854-010.dwg	