

Mehrfamilienhaus "Rebmatt"

in 5234 Villigen

Untergeschoss - Kellerräume Wohnungen

Innenflächen

0102 Keller - WHG 8	unbeheizt	NGF	5.91 m ²
0103 Keller - WHG 7	unbeheizt	NGF	7.02 m ²
0104 Keller - WHG 6	unbeheizt	NGF	7.02 m ²
0105 Keller - WHG 4	unbeheizt	NGF	10.29 m ²
0106 Keller - WHG 3	unbeheizt	NGF	7.09 m ²
0107 Keller - WHG 1	unbeheizt	NGF	9.23 m ²
0108 Keller - WHG 5	unbeheizt	NGF	10.19 m ²
0111 Keller - WHG 2	unbeheizt	NGF	10.40 m ²

Gesamttotal Nettogeschossfläche **NGF 67.15 m²**

Einstellhalle - Parkplätze Fahrzeuge

Innenflächen

0101 Parkplatz 1	4.20 m x 5.25 m	BGF	22.05 m ²
0101 Parkplatz 2	3.37 m x 5.25 m	BGF	17.69 m ²
0101 Parkplatz 3	3.20 m x 5.25 m	BGF	16.80 m ²
0101 Parkplatz 4	3.20 m x 5.25 m	BGF	16.80 m ²
0101 Parkplatz 5	2.55 m x 5.25 m	BGF	13.39 m ²
0101 Parkplatz 6	2.65 m x 5.25 m	BGF	13.91 m ²
0101 Parkplatz 7	2.55 m x 5.25 m	BGF	13.39 m ²
0101 Parkplatz 8	2.80 m x 5.25 m	BGF	14.70 m ²
0101 Parkplatz 9	2.80 m x 5.42 m	BGF	15.18 m ²
0101 Parkplatz 10	2.55 m x 5.42 m	BGF	13.82 m ²
0101 Parkplatz 11	3.10 m x 5.42 m	BGF	16.80 m ²
0101 Parkplatz 12	2.80 m x 5.42 m	BGF	15.18 m ²
0101 Parkplatz 13	2.65 m x 5.42 m	BGF	14.36 m ²


Gesamttotal Bruttogeschossfläche **BGF 203.45 m²**

Einstellhalle / Zufahrt - Parkplätze Motorräder

Innen-/Aussenflächen

0101 Parkplatz 20	1.25 m x 2.34 m	BGF	2.93 m ²
1302 Parkplatz 7		BGF	2.64 m ²
1302 Parkplatz 12		BGF	2.61 m ²

Gesamttotal Bruttogeschossfläche **BGF 8.18 m²**

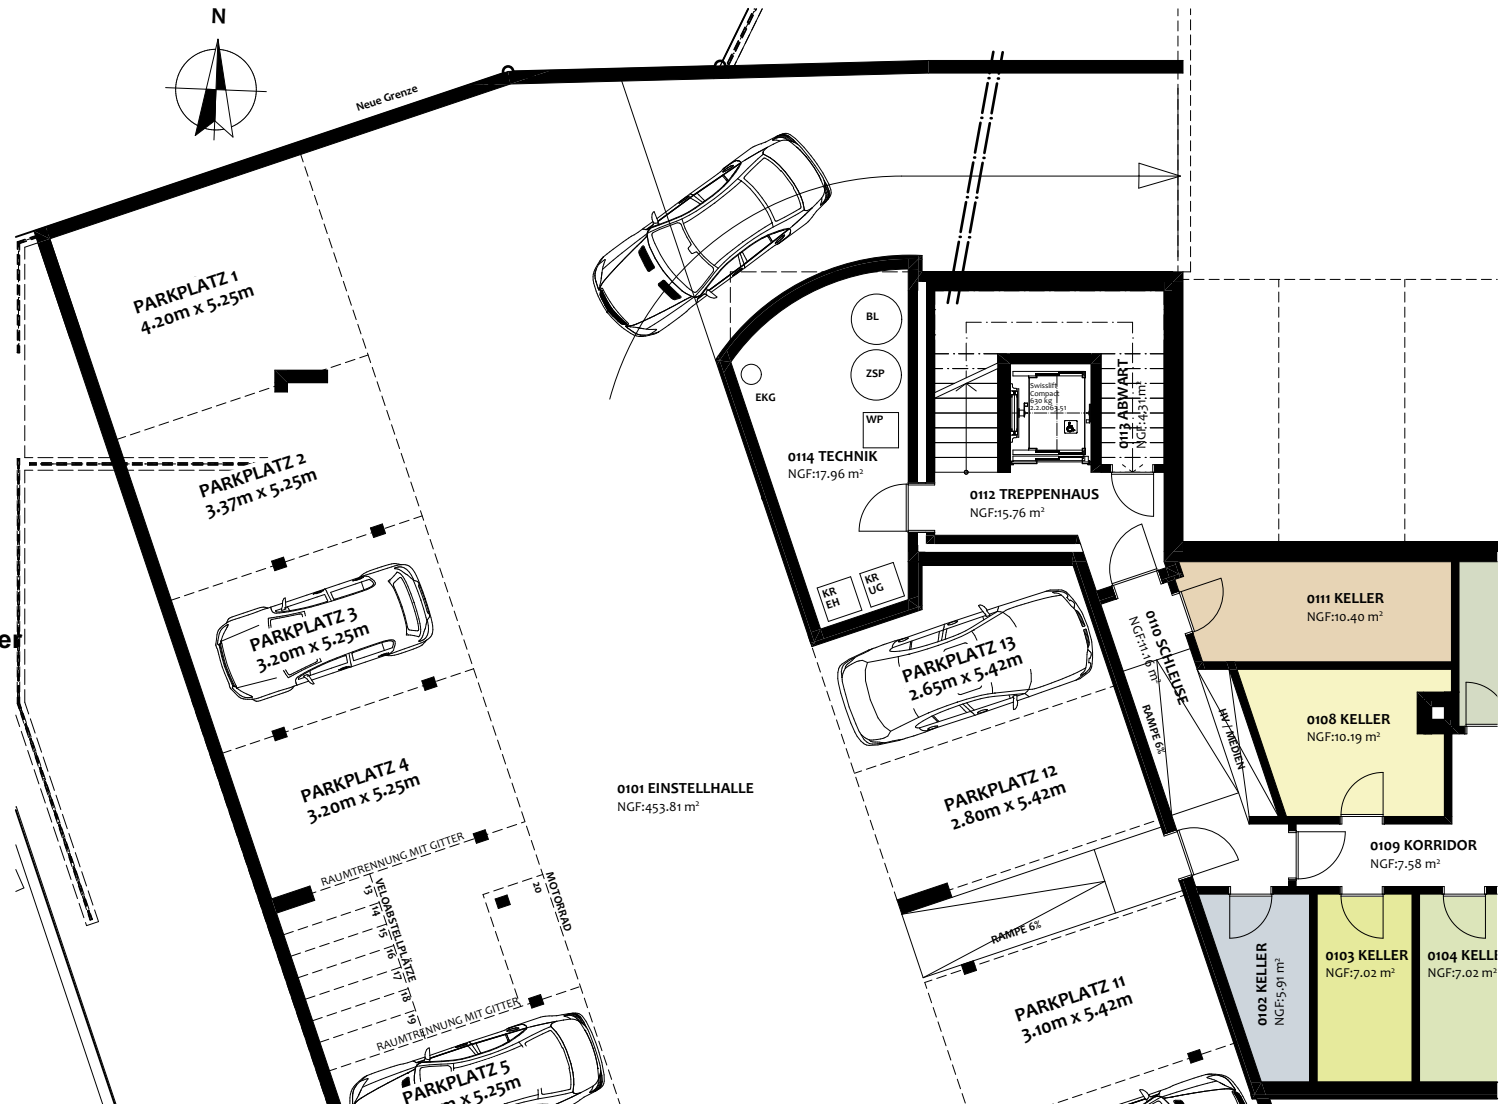

Abkürzungen

NGF	=	Nettogeschossfläche	BGF	=	Bruttogeschossfläche
KWL	=	Kontrollierte Wohnungslüftung	WRG	=	Wärmerückgewinnung
WM	=	Waschmaschine	TU	=	Tumbler
FF	=	Fensterfläche	UV	=	Unterverteilung
SEP	=	Separat	GED	=	Gedeckt
WHG	=	Wohnung	M	=	Massstab
N	=	Norden			



M 1:150 5m

Grundriss Untergeschoss
M 1:150

Datum: 27. Mai 2021