

Mehrfamilienhaus "Rebmatt "

in 5234 Villigen

Obergeschoss - Wohnung 5

Innenflächen

2301 Vorplatz	beheizt	NGF	7.83 m ²
2302 Reduit	beheizt	NGF	4.03 m ²
2303 Küche	beheizt	NGF	8.54 m ²
2304 Sep WC	beheizt	NGF	1.73 m ²
2305 Wohnen / Essen	beheizt	NGF	43.33 m ²
2306 Bad / WC	beheizt	NGF	6.83 m ²
2307 Zimmer	beheizt	NGF	11.99 m ²
2308 Zimmer	beheizt	NGF	15.92 m ²

Gesamttotal Nettogeschossfläche	NGF	100.20 m²
Gesamttotal Bruttogeschossfläche	BGF	122.00 m²

Aussenflächen

2309 Veranda	unbeheizt	NGF	9.83 m ²
2309 Ged Sitzplatz	unbeheizt	NGF	13.81 m ²


Gesamttotal Nettogeschossfläche	NGF	23.64 m²
Gesamttotal Bruttogeschossfläche	BGF	23.64 m²

Aussennutzungsflächen "Grünfläche"	BGF	50.00 m²
------------------------------------	------------	----------------------------

Nebenflächen

0108 Keller	unbeheizt	NGF	10.19 m ²
-------------	-----------	-----	----------------------

Gesamttotal Nettogeschossfläche	NGF	10.19 m²
Gesamttotal Bruttogeschossfläche	BGF	12.03 m²

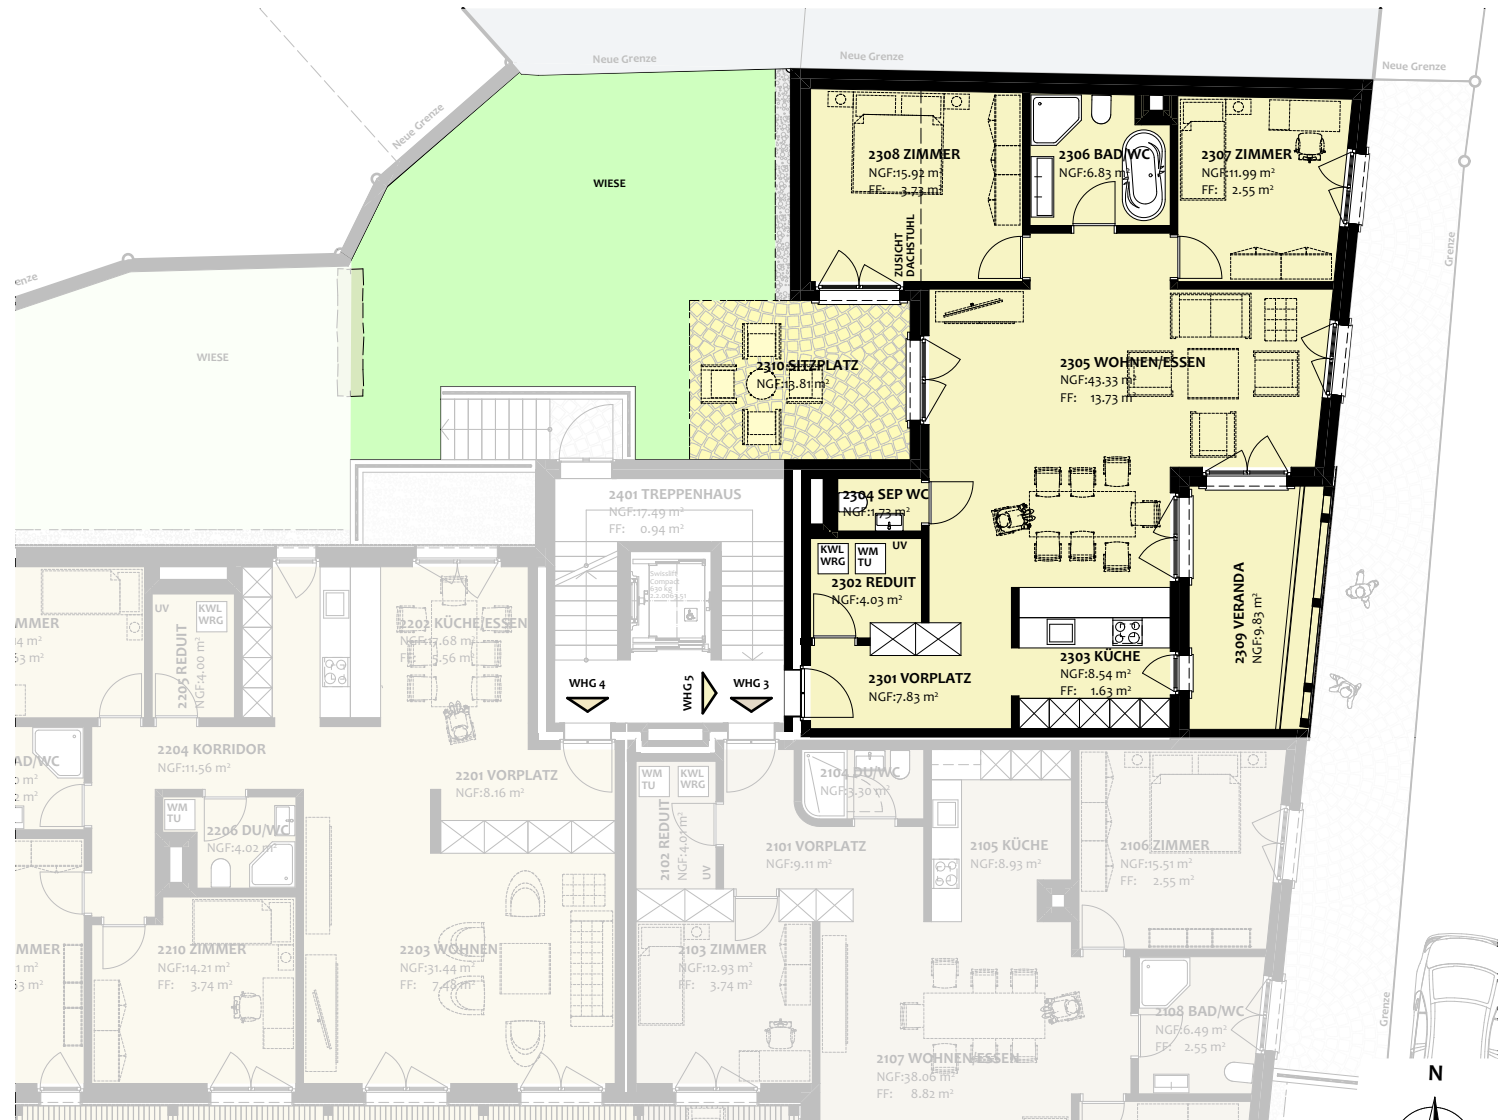

Abkürzungen

NGF	=	Nettogeschossfläche	BGF	=	Bruttogeschossfläche
KWL	=	Kontrollierte Wohnungslüftung	WRG	=	Wärmerückgewinnung
WM	=	Waschmaschine	TU	=	Tumbler
FF	=	Fensterfläche	UV	=	Unterverteilung
SEP	=	Separat	GED	=	Gedeckt
WHG	=	Wohnung	M	=	Massstab
N	=	Norden			



Website



M 1:150 5m

Grundriss Obergeschoss
M 1:150

Datum: 27. Mai 2021