

# Mehrfamilienhaus "Rebmatt "

in 5234 Villigen

## Dachgeschoss - Wohnung 8

### Innenflächen

3301 Korridor	beheizt	NGF	10.46 m <sup>2</sup>
3302 Küche	beheizt	NGF	6.86 m <sup>2</sup>
3303 Wohnen / Essen	beheizt	NGF	43.17 m <sup>2</sup>
3304 Zimmer	beheizt	NGF	18.61 m <sup>2</sup>
3305 Bad / DU	beheizt	NGF	10.43 m <sup>2</sup>

Gesamttotal Nettogeschossfläche	<b>NGF</b>	<b>89.53 m<sup>2</sup></b>
Gesamttotal Bruttogeschossfläche	<b>BGF</b>	<b>110.00 m<sup>2</sup></b>

### Aussenflächen


3306 Terrasse	unbeheizt	NGF	7.78 m <sup>2</sup>
3307 Veranda	unbeheizt	NGF	11.79 m <sup>2</sup>

Gesamttotal Nettogeschossfläche	<b>NGF</b>	<b>19.57 m<sup>2</sup></b>
---------------------------------	------------	----------------------------

### Nebenflächen

0102 Keller	unbeheizt	NGF	5.91 m <sup>2</sup>
-------------	-----------	-----	---------------------

Gesamttotal Nettogeschossfläche	<b>NGF</b>	<b>5.91 m<sup>2</sup></b>
Gesamttotal Bruttogeschossfläche	<b>BGF</b>	<b>7.84 m<sup>2</sup></b>

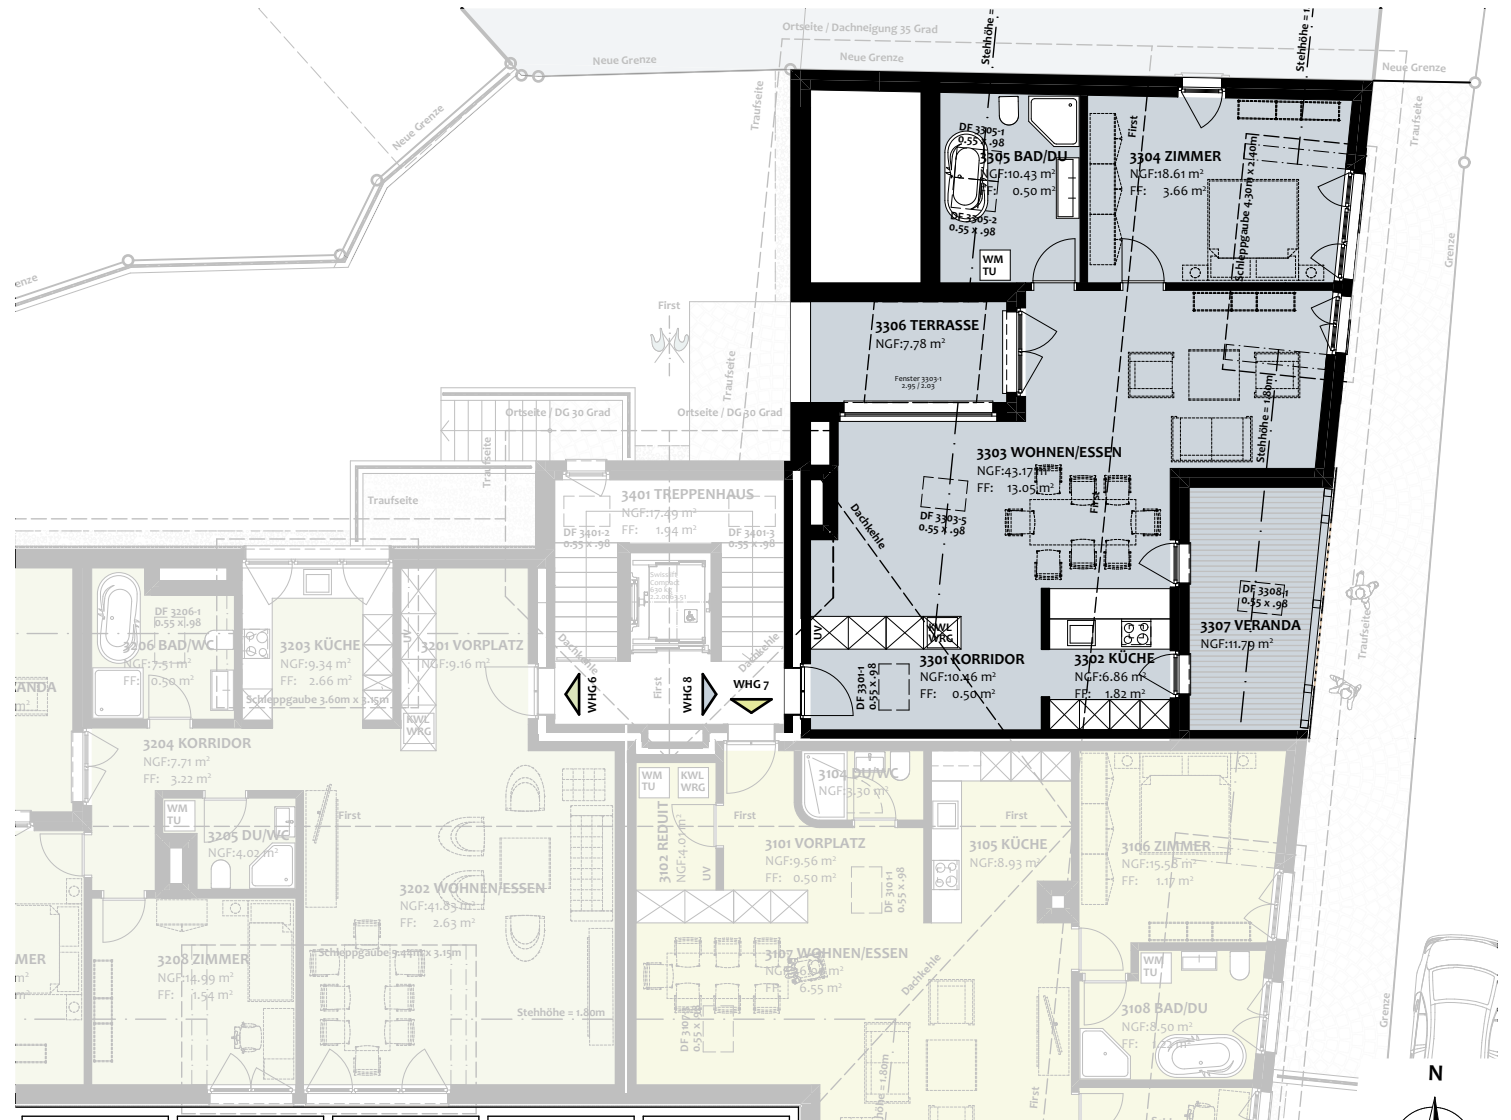


### Abkürzungen

NGF	=	Nettogeschossfläche	BGF	=	Bruttogeschossfläche
KWL	=	Kontrollierte Wohnungslüftung	WRG	=	Wärmerückgewinnung
WM	=	Waschmaschine	TU	=	Tumbler
FF	=	Fensterfläche	UV	=	Unterverteilung
SEP	=	Separat	GED	=	Gedeckt
WHG	=	Wohnung	M	=	Massstab
N	=	Norden			

M 1:150 5m



Website

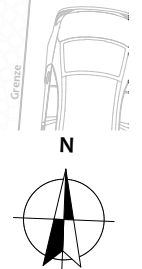

**Grundriss Dachgeschoss**  
M 1:150

Datum: 27. Mai 2021