


PLAN ENTRÉ FRITIDSHUS

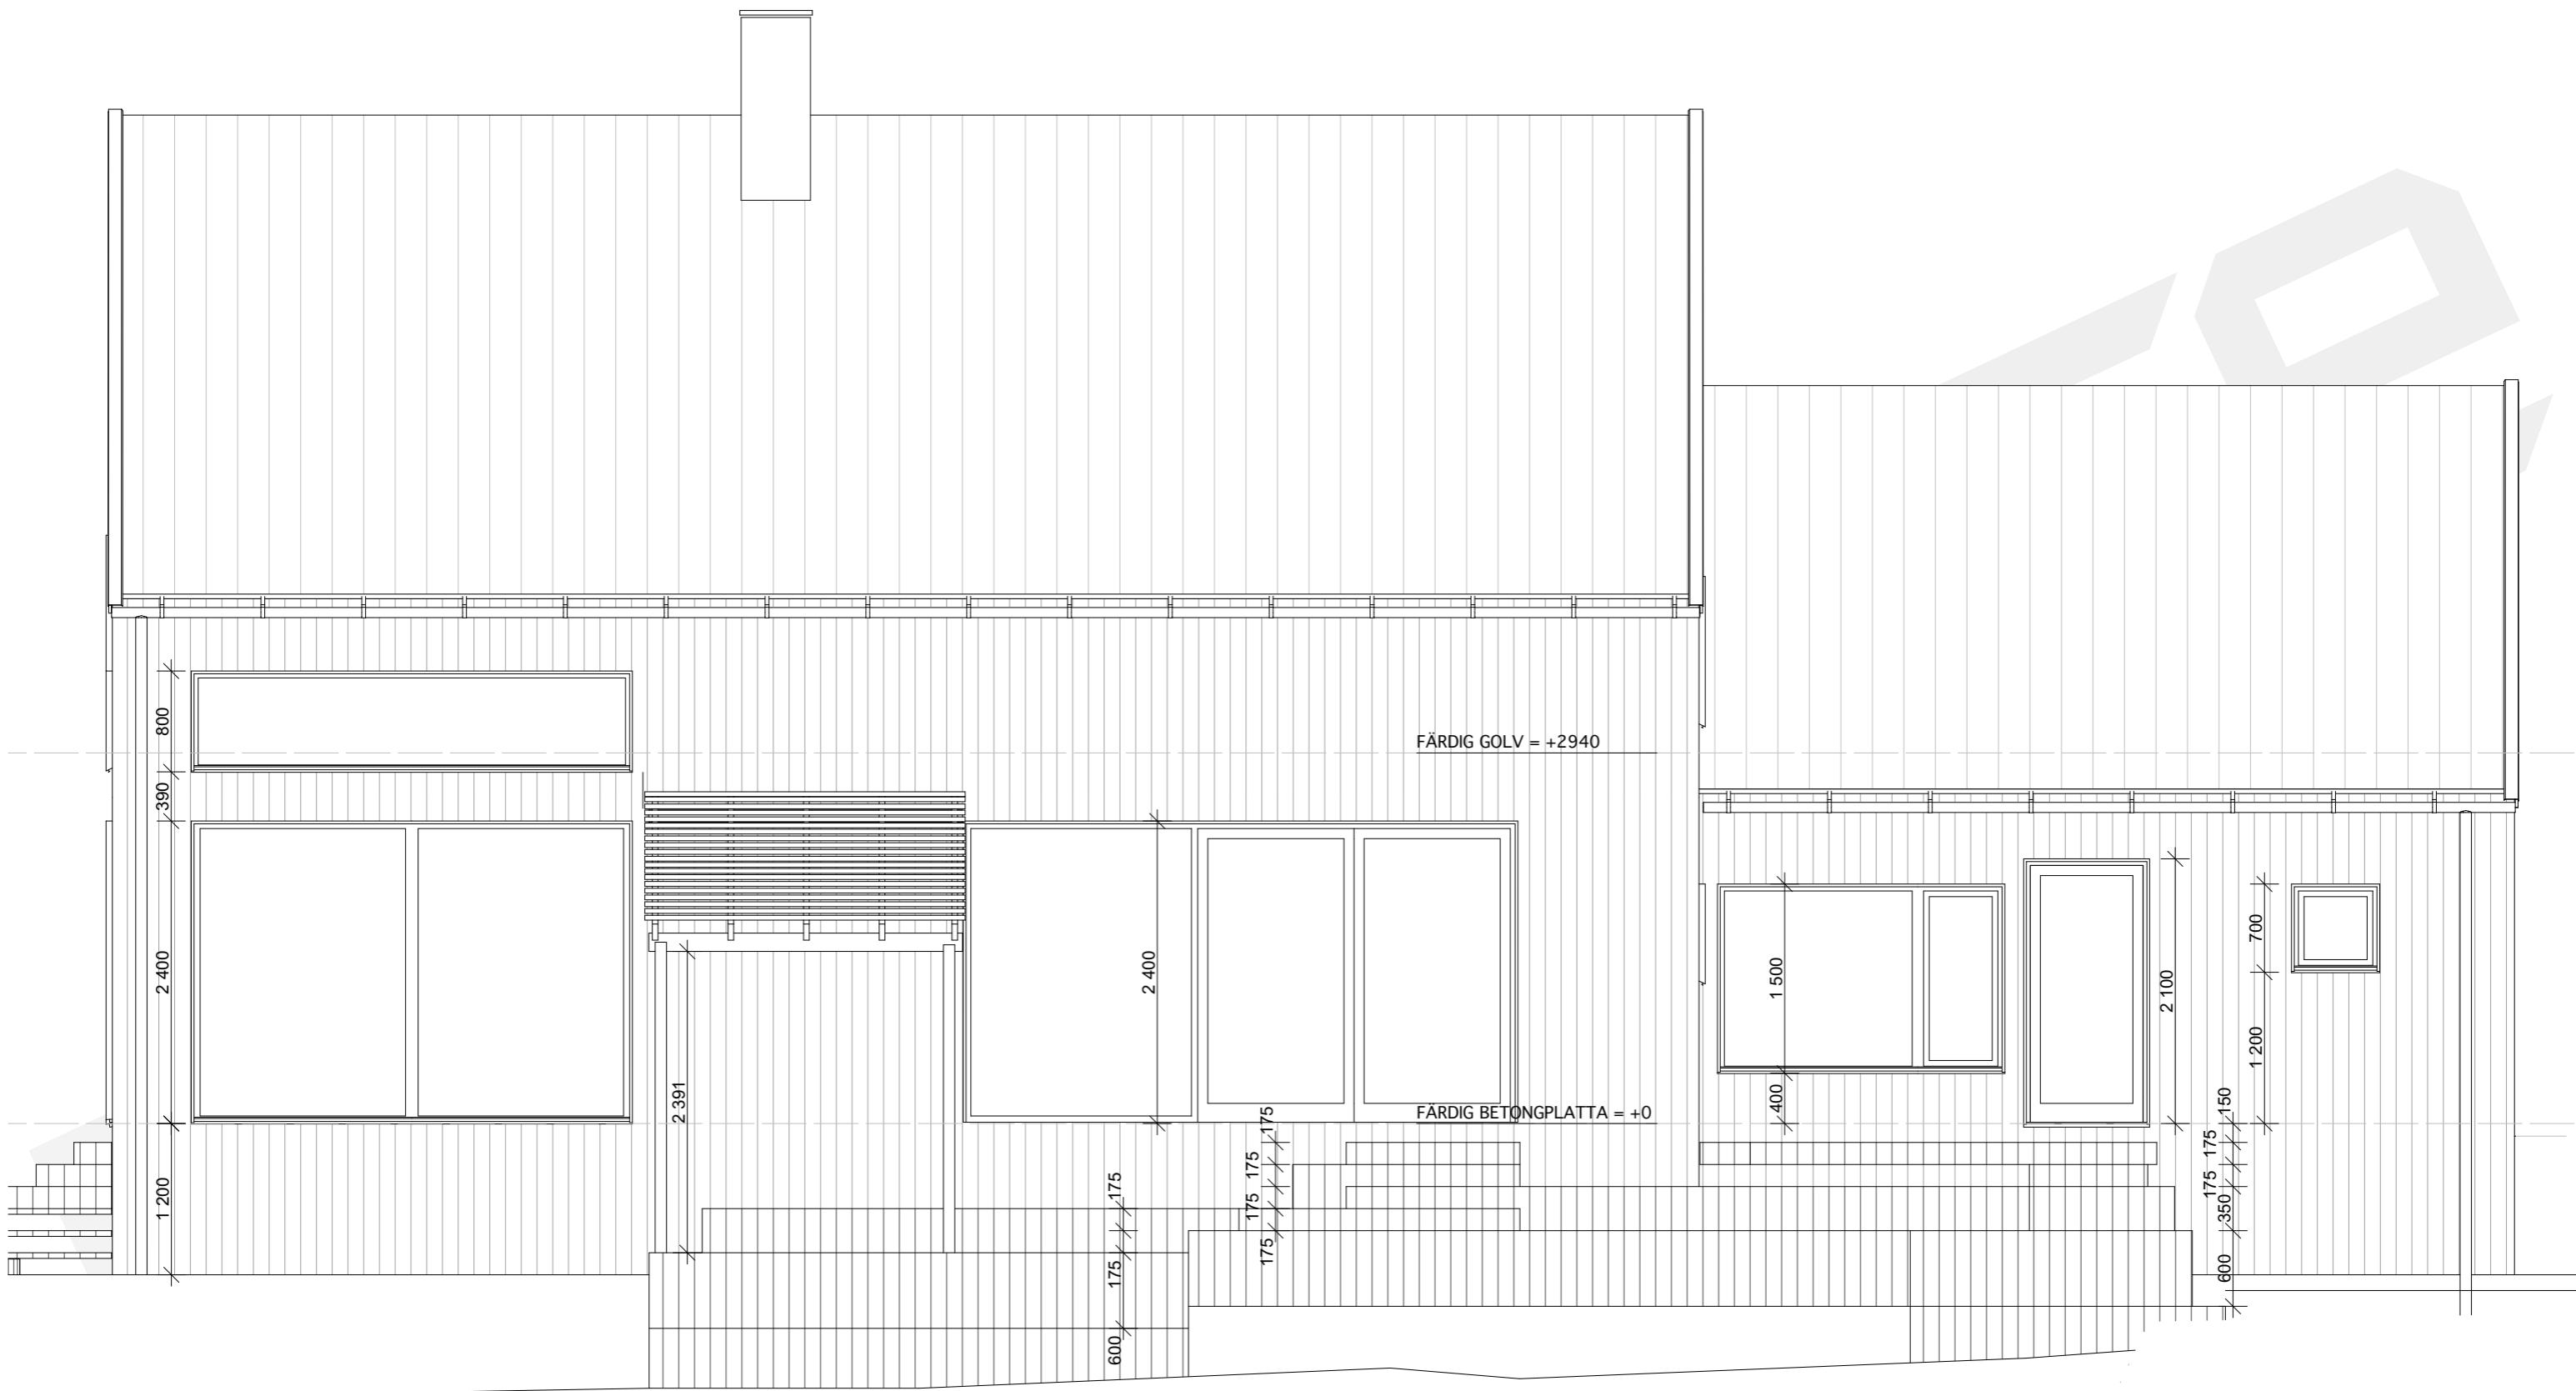


FASAD MOT SYD


BimHouse

BYGGRITNING

RITNINGEN ÄR SKYDDAD ENLIGT UPPHOVSRÄTTSLAGEN
 OCH FÅR INTE KOPIERAS, SPRIDAS ELLER I ÖVRIGT
 ANVÄNDAS UTAN UPPHOVSMANNENS MEDGIVANDE

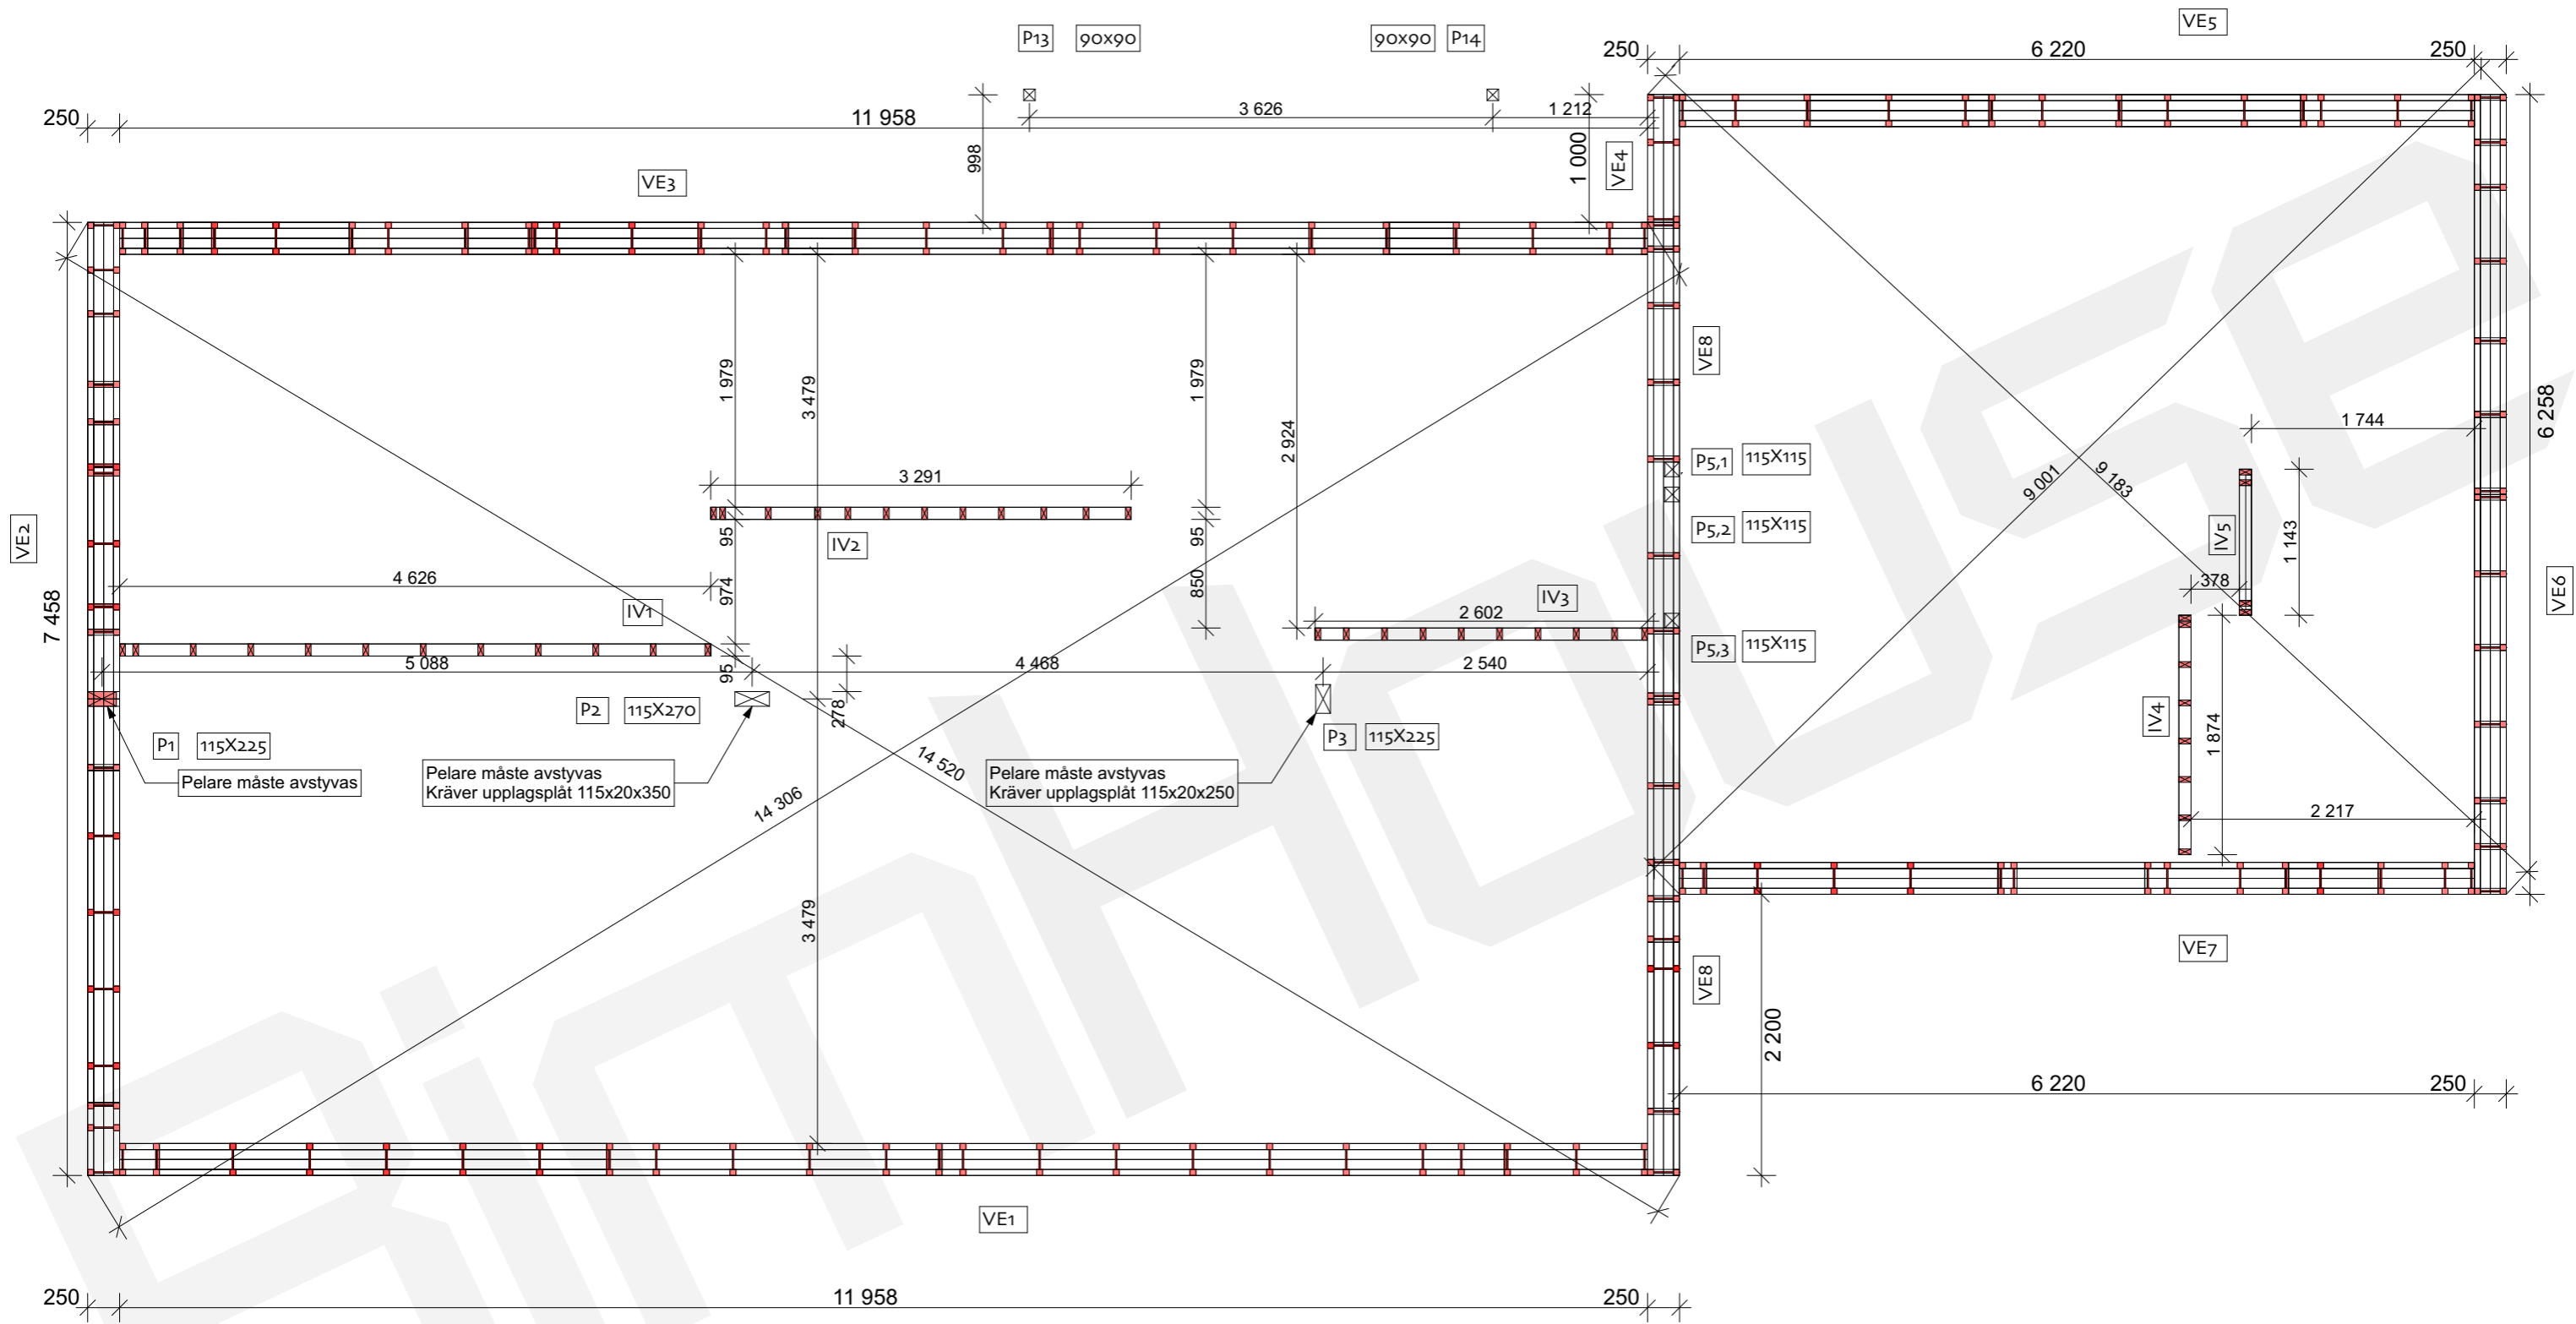

STOMPLAN

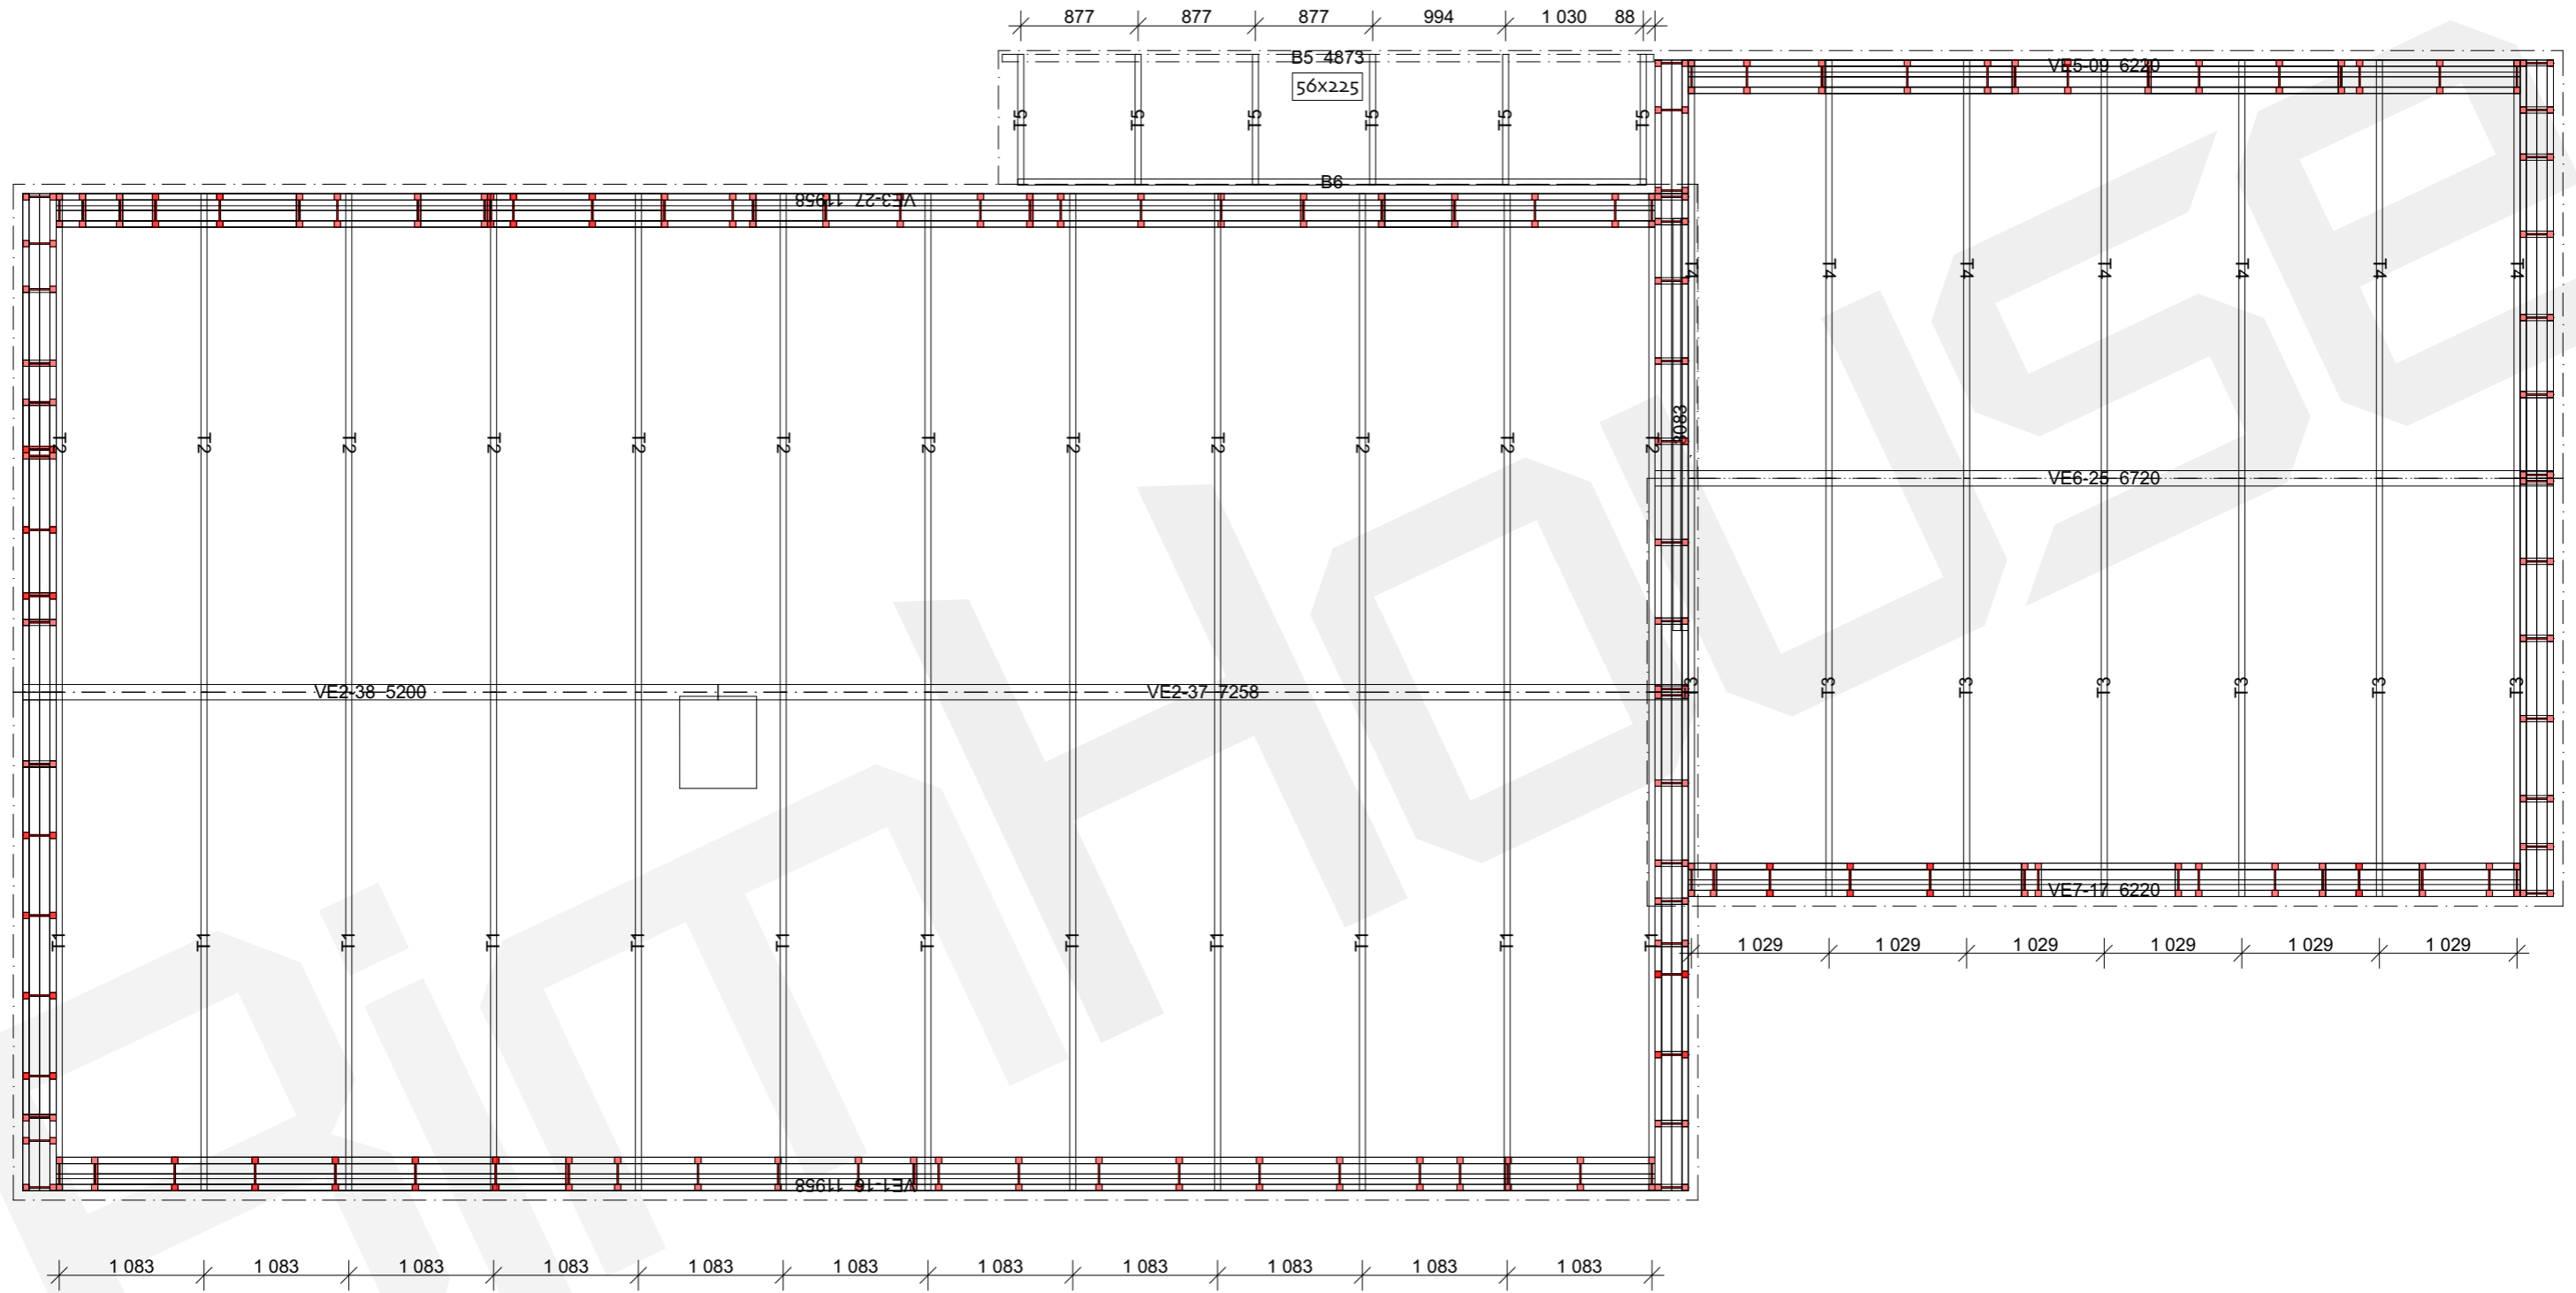

TAKPLAN

VE3


Material	L	St.	ID
----------	---	-----	----

Huvudstomme

90x405	11958	1	27
I 250	11958	1	26
I 250	7306	1	02
I 250	3683	8	04
I 250	3683	1	05
I 250	3683	1	06
I 250	3683	1	07
I 250	3683	1	08
I 250	3683	1	09
I 250	3683	1	10
I 250	3683	1	11
I 250	3683	2	13
I 250	3683	1	14
I 250	3073	1	12
I 250	3073	1	15
I 250	2652	1	01
I 250	2000	1	24
I 250	1806	5	03
I 250	1300	1	17
I 250	1300	1	18
I 250	1300	1	19
I 250	1300	1	20
I 250	1283	3	21
I 250	1283	2	22
I 250	500	4	16
I 250	500	1	23
I 250	393	3	25

Skiva baksida

GU 1200x2700x9	1	03
GU 1200x2700x9	1	11
GU 1147x2700x9	1	20
GU 1103x2700x9	1	13
GU 1100x2700x9	1	07
GU 993x2700x9	1	15
GU 889x2700x9	1	22
GU 880x2700x9	1	05
GU 807x2700x9	1	09
GU 607x2700x9	1	19
GU 273x2700x9	1	01
GU 1200x1526x9	1	04
GU 1200x1526x9	1	16
GU 1200x1526x9	1	18
GU 1200x1526x9	1	12
GU 1147x1526x9	1	21
GU 1103x1526x9	1	14
GU 1100x1526x9	1	08
GU 889x1526x9	1	23
GU 880x1526x9	1	06
GU 807x1526x9	1	10
GU 273x1526x9	1	02
GU 1200x936x9	1	17

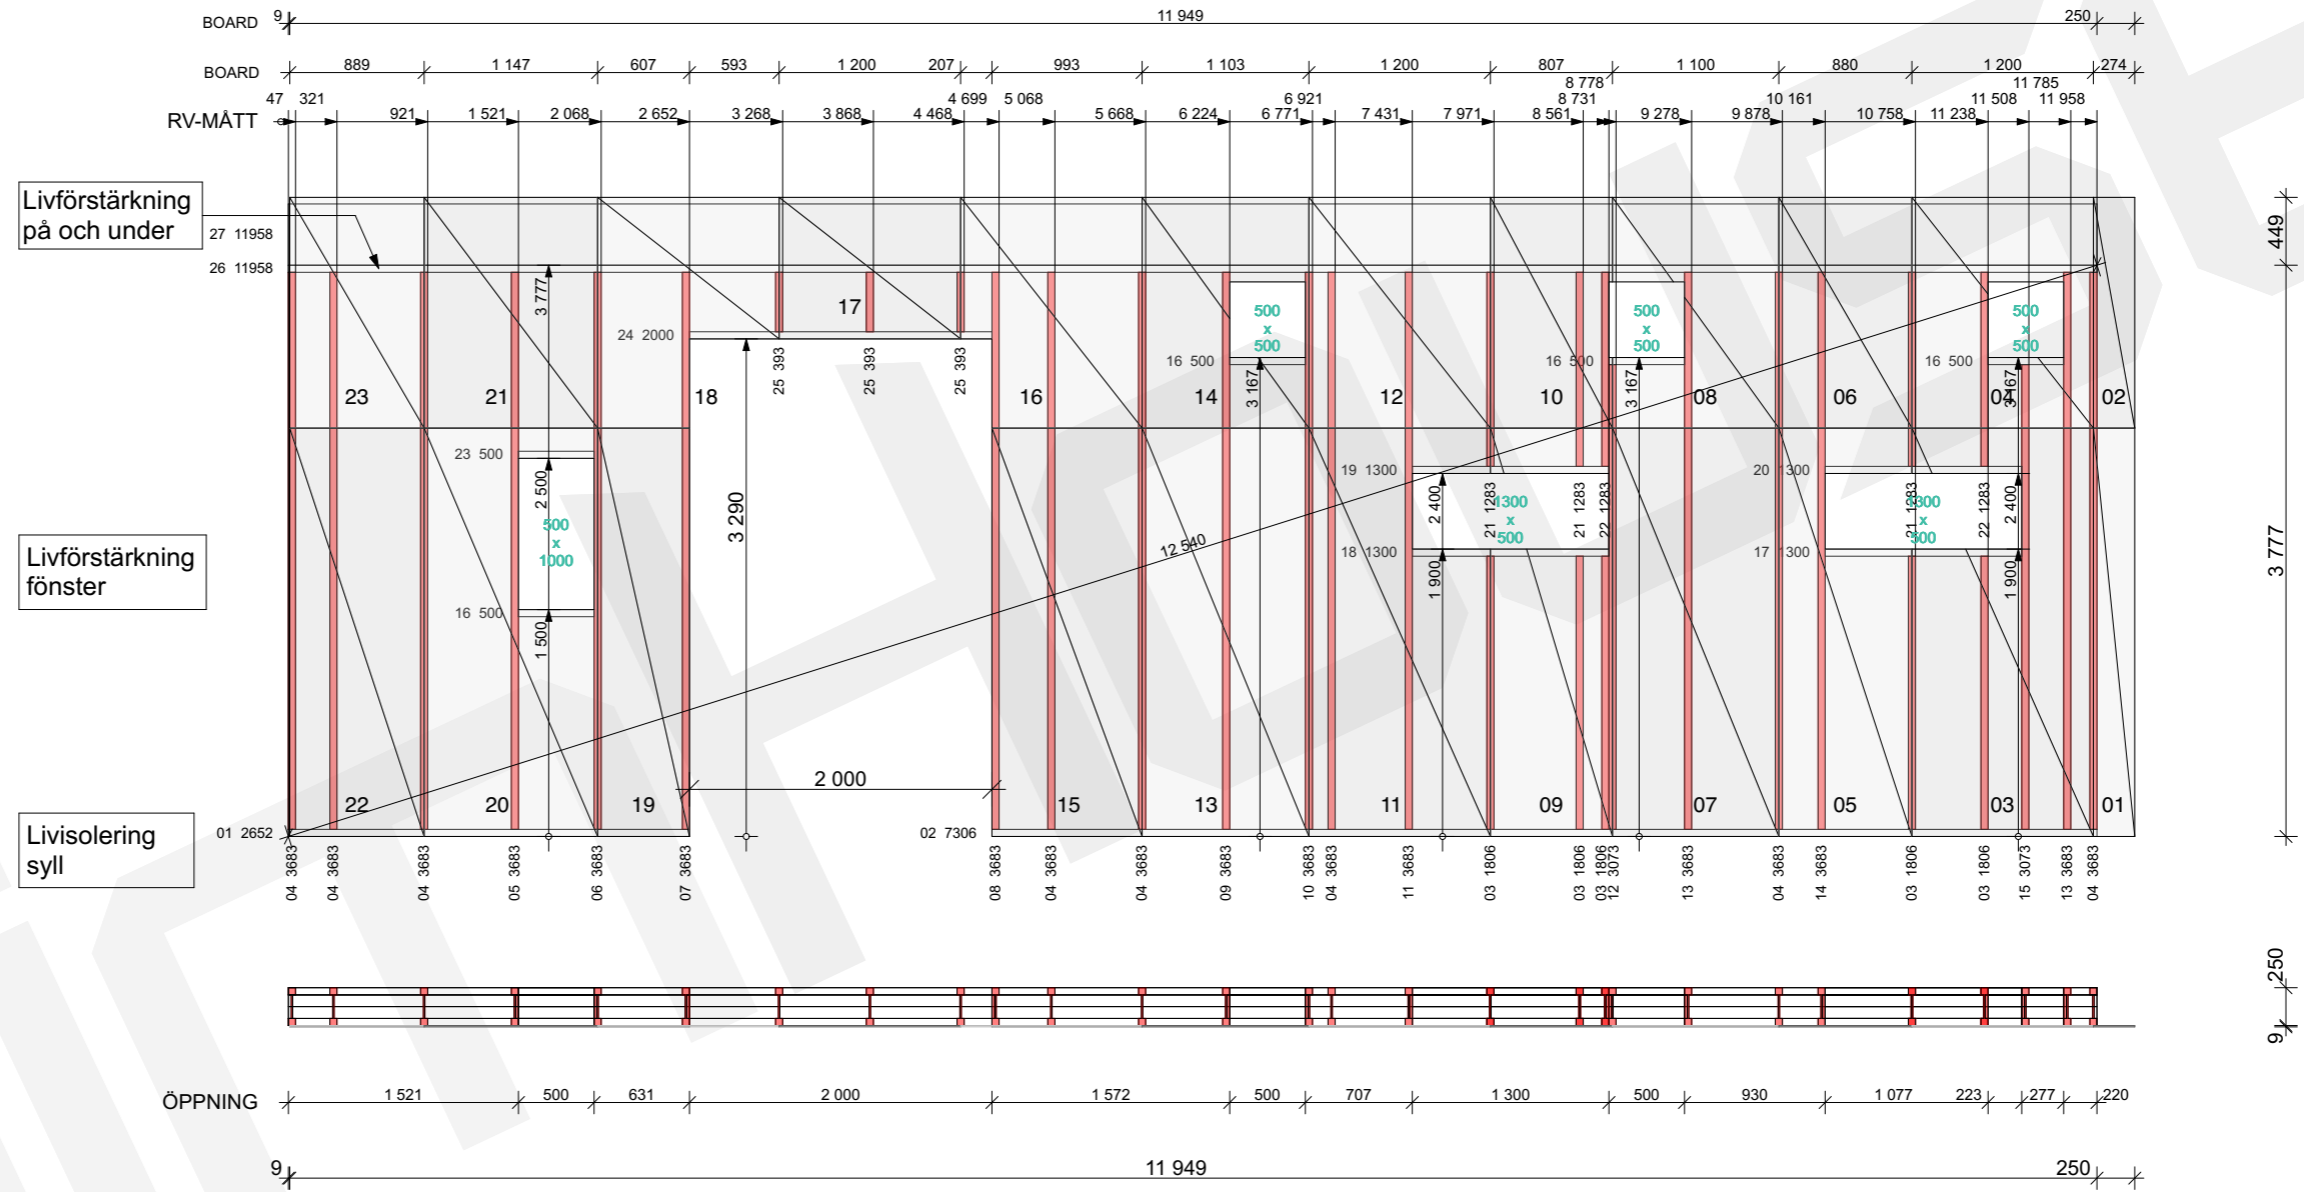


BimHouse

BYGGGRITNING

RITNINGEN ÄR SKYDDAD ENLIGT UPPHOVSRÄTTSLAGEN
OCH FÅR INTE KOPIERAS, SPRIDAS ELLER I ÖVRIGT
ANVÄNDAS UTAN UPPHOVSMANNENS MEDGIVANDE

T1/T2
24 st
45X510

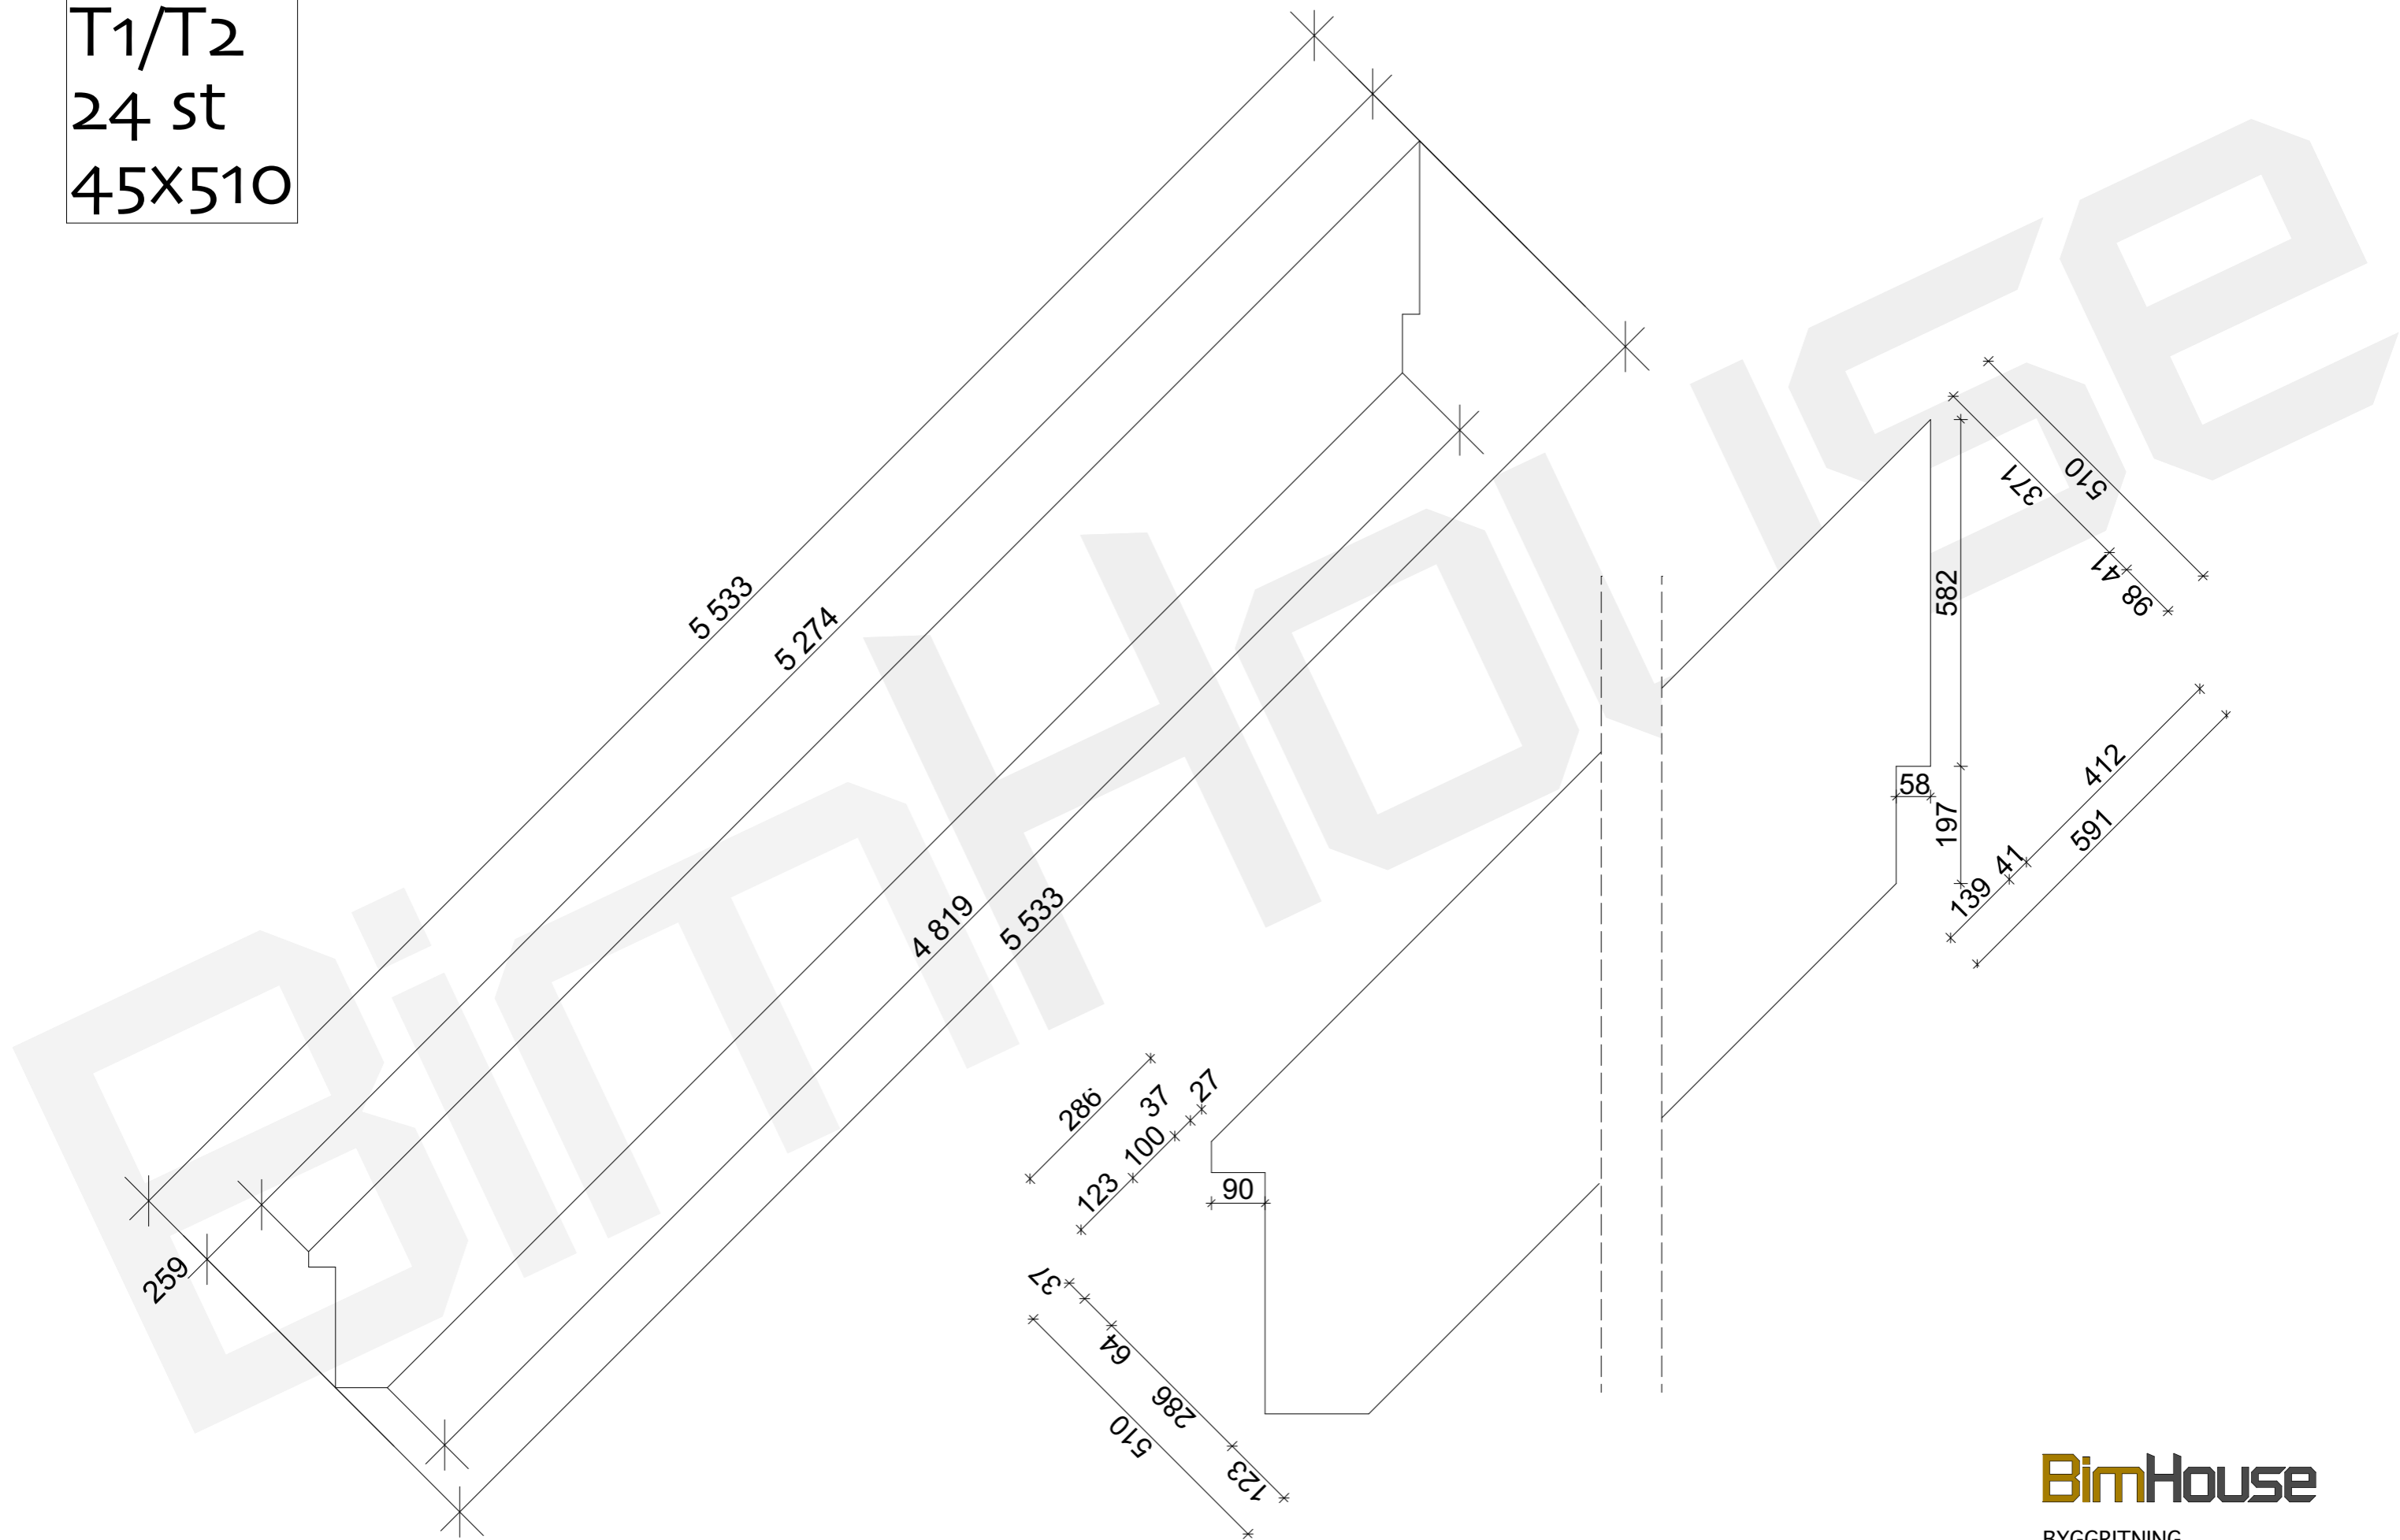

BimHouse

BYGGRITNING

RITNINGEN ÄR SKYDDAD ENLIGT UPPHOVSRÄTTSLAGEN
OCH FÅR INTE KOPIERAS, SPRIDAS ELLER I ÖVRIGT
ANVÄNDAS UTAN UPPHOVSMANNENS MEDGIVANDE