

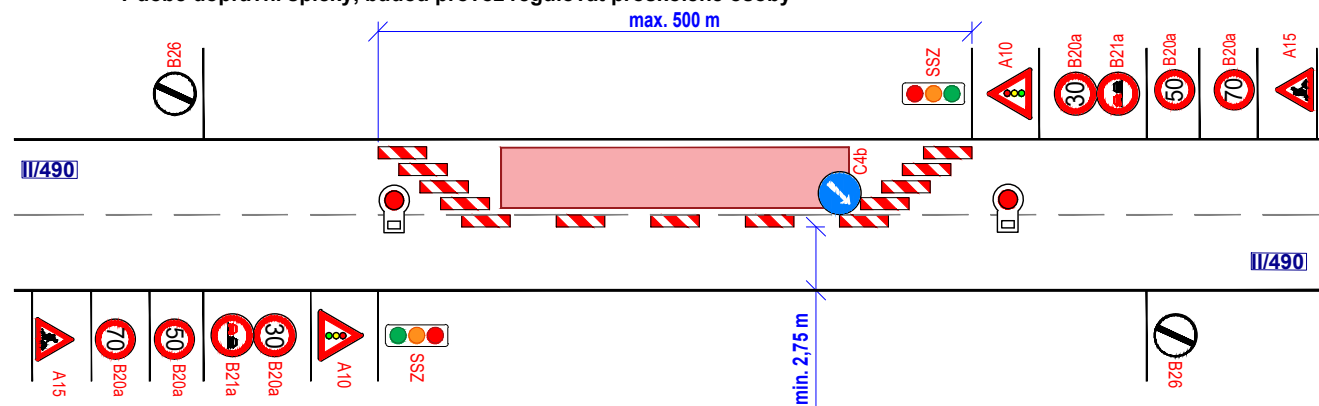


- situace na nepřehledném úseku (směrové oblouky a horizont)
- lokální opravy na silnici II/490
- délka pracovního místa max. 500 m
- průjezdová šířka podél záboru min. 3,0 m
- vozidla regulována SSZ
- dopravní značení B20a (50, 70) bude osazeno pouze mimo obec, bude-li konec obce bude zopakována B20a (30)
- zrcadlové otočení pro práce na druhé straně komunikace
- v době dopravní špičky, budou provoz regulovat proškolené osoby

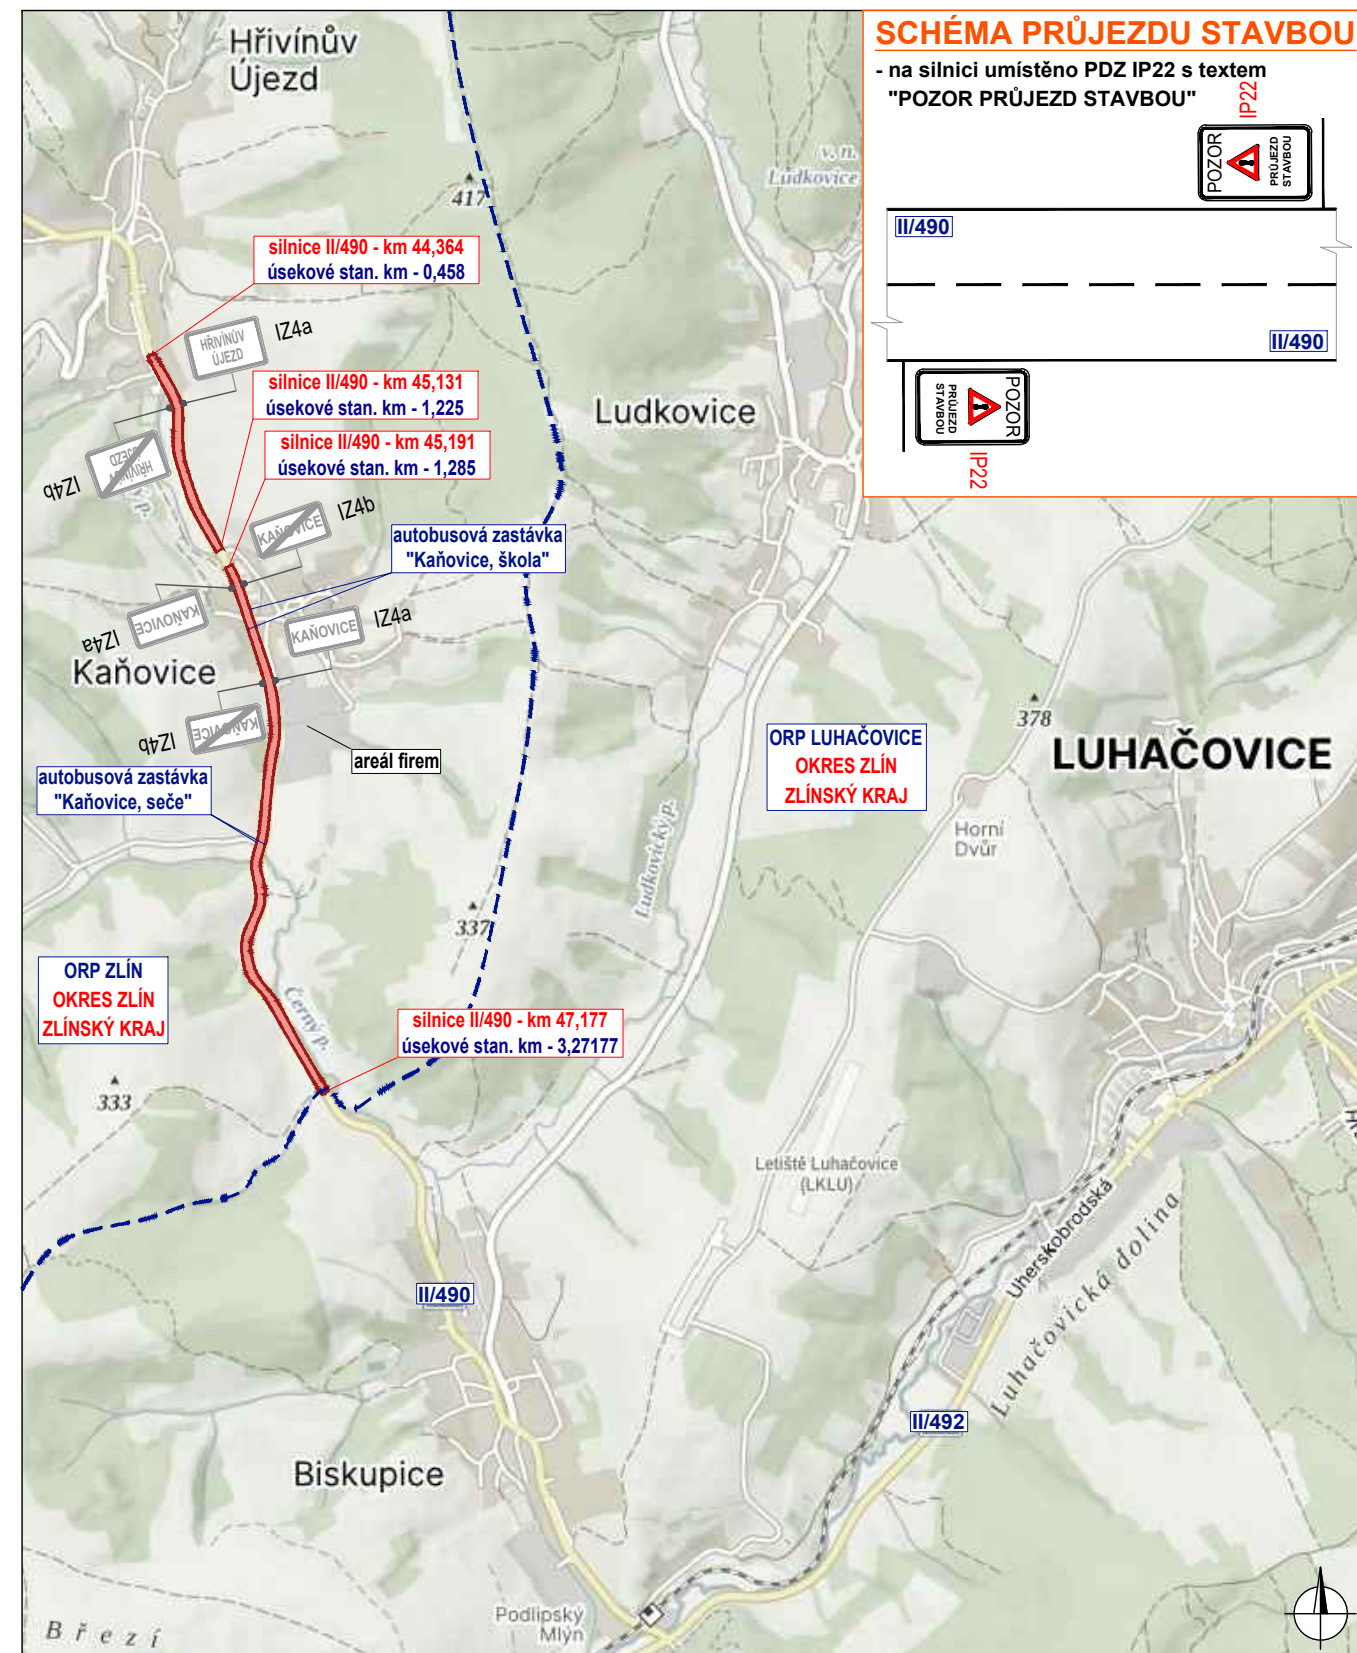

- situace na nepřehledném úseku (směrové oblouky a horizont)
- lokální opravy na silnici II/490
- délka pracovního místa max. 500 m
- průjezdová šířka podél záboru min. 3,0 m
- vozidla regulována SSZ
- dopravní značení B20a (50, 70) bude osazeno pouze mimo obec, bude-li konec obce bude zopakována B20a (30)
- zrcadlové otočení pro práce na druhé straně komunikace
- v době dopravní špičky, budou provoz regulovat proškolené osoby

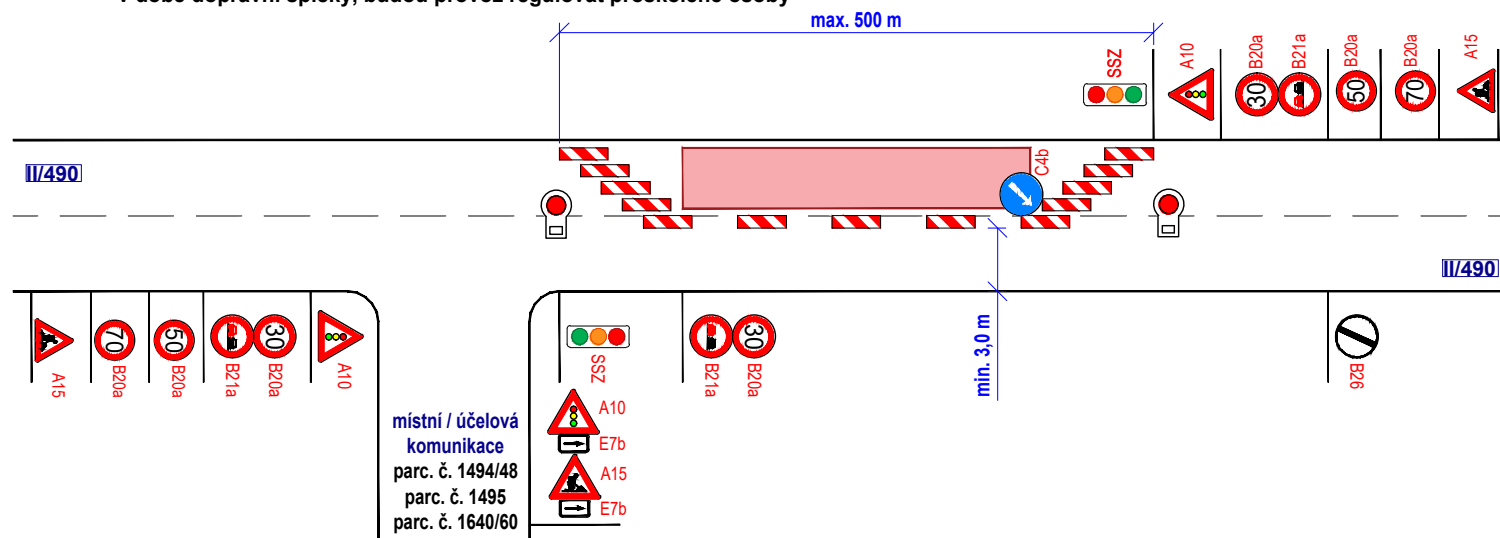

Souhlasíme s přechodnou úpravou provozu, uzavírkou a zvláštním užíváním pozemní komunikace.
V souladu s ustanovením § 36 odst. 3 zák. č. 500/2004 Sb. Správního řádu se vzdáváme práva vyjádřit se k podkladům rozhodnutí.

Dopravní značení, které bude v rozporu s přechodným dopravním značením, bude dočasně zakryto.

VYPRACOVAL	KASPAR	 	 NVB LINE s.r.o. Kukurovar 716 768 21 Kvasice www.nvbline.cz kaspar@nvbline.cz tel.: 770 187 111
KONTROLOVAL	JANATA		
INVESTOR	Ředitelství silnic Zlínského kraje, přísp. org.		
ZHOTOVITEL	FREKOMOS, s.r.o.		
STAVBA	SILNICE II/490: HRÁVNŮV ÚJEZD - BISKUPICE		
VÝKRES A3	DOPRAVNÉ INŽENÝRSKÁ OPATŘENÍ - LOKÁLNÍ SANACE		DATUM 2. 8. 2023 NAŠE ZN. ZK-23-0834
PŘECHODNÁ ÚPRAVA PROVOZU			

Legenda:

-  - pracovní místo
-  P2 - navržené přechodné svislé dopravní značení
-  P2 - stávající svislé dopravní značení
-  P2 - zrušené stávající svislé dopravní značení
-  - proškolená osoba zastavující vozidla