

A FRENTE
[M. UGARTE]

- _Unidades de 3 ambientes
- _dormitorio principal en suite con vestidor
- _Amplio balcón

SUP. CUBIERTA **72.00M²**

SUP. SEMICUBIERTA **12.00M²**


SUP. TOTAL **84.00M²**

MANUEL UGARTE



Los m² expresados en los comerciales, incluyen todas las paredes perimetrales, frente y contrafrente; cómo así también las divisorias de unidades y barandas de balcones. Dichas medidas varían con respecto al plano de Mensura.

Ciudad de la Paz 2781 / UNIDADES 3 AMB

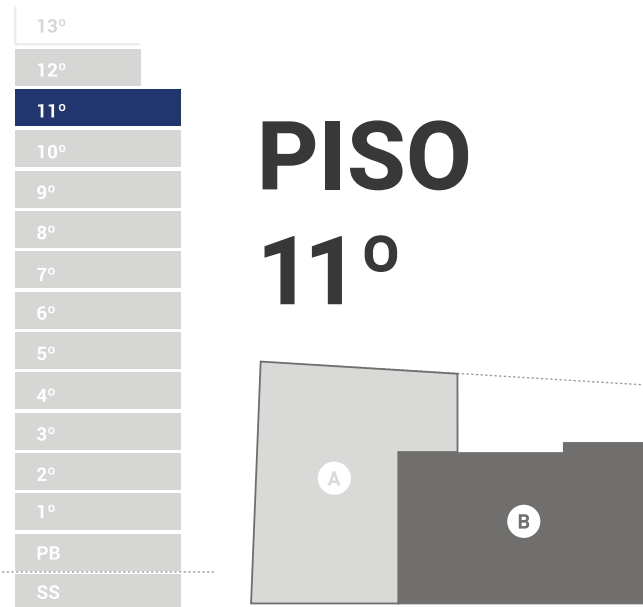


B FRENTE [M. UGARTE]

- _Unidad de 3 ambientes
- _cocina independiente
- _amplio balcón

SUP. CUBIERTA **67.00M²**

SUP. DESCUBIERTA **24.00M²**

SUP. TOTAL **79.00M²**

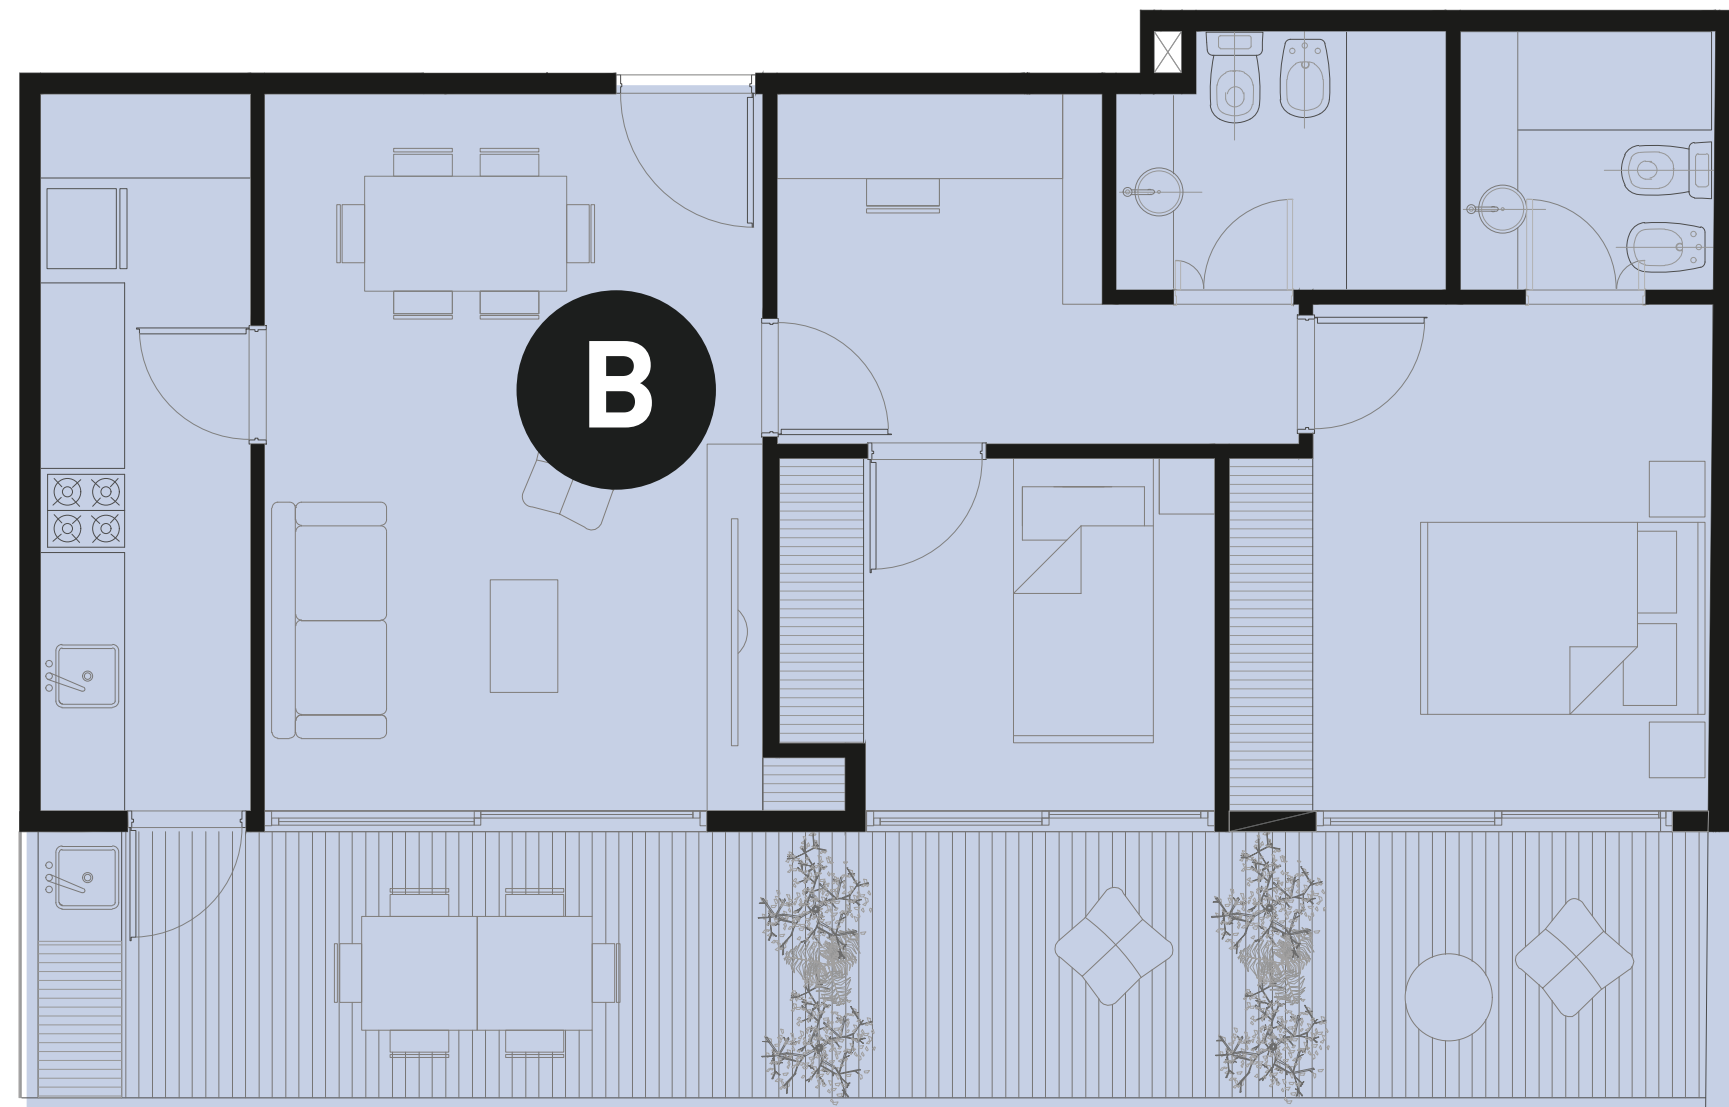

CIUDAD DE LA PAZ

Los m² expresados en los comerciales, incluyen todas las paredes perimetrales, frente y contrafrente; cómo así también las divisorias de unidades y barandas de balcones. Dichas medidas varían con respecto al plano de Mensura.