



# Roosevelt 1702

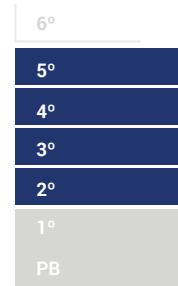


## 2° AL 5° PISO

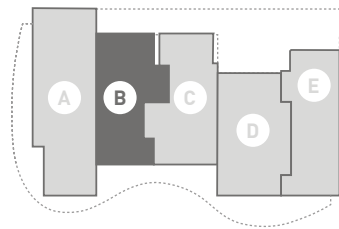

### **B** FRENTE [ROOSEVELT]


- \_ Monoambiente divisible
- \_ Balcón

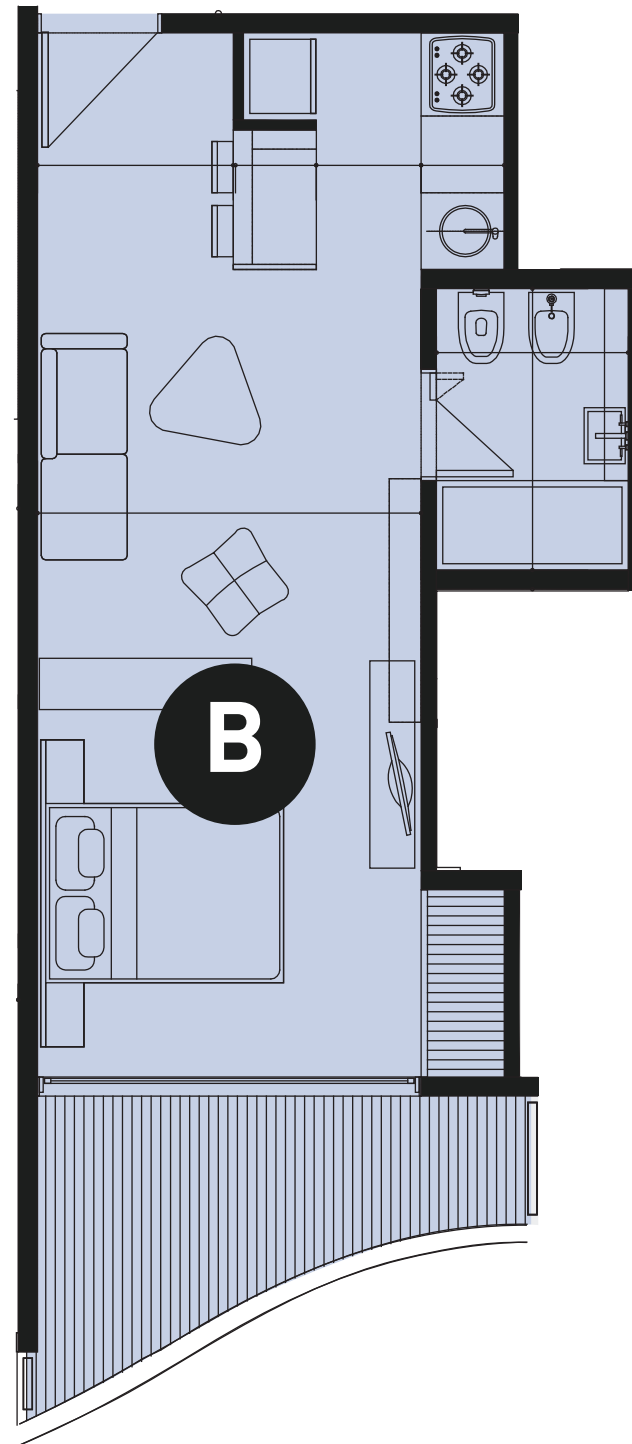


ROOSEVELT

Los m<sup>2</sup> expresados en los comerciales, incluyen todas las paredes perimetrales, frente y contrafrente; cómo así también las divisorias de unidades y barandas de balcones. Dichas medidas varían con respecto al plano de Mensura.

# Roosevelt 1702

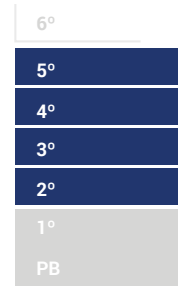


## 2° AL 5° PISO

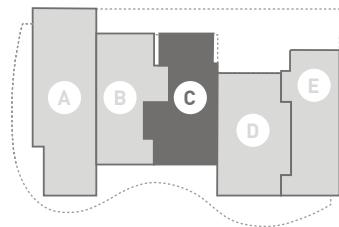

### **C** FRENTE [ROOSEVELT]


- \_ Monoambiente divisible
- \_ Balcón

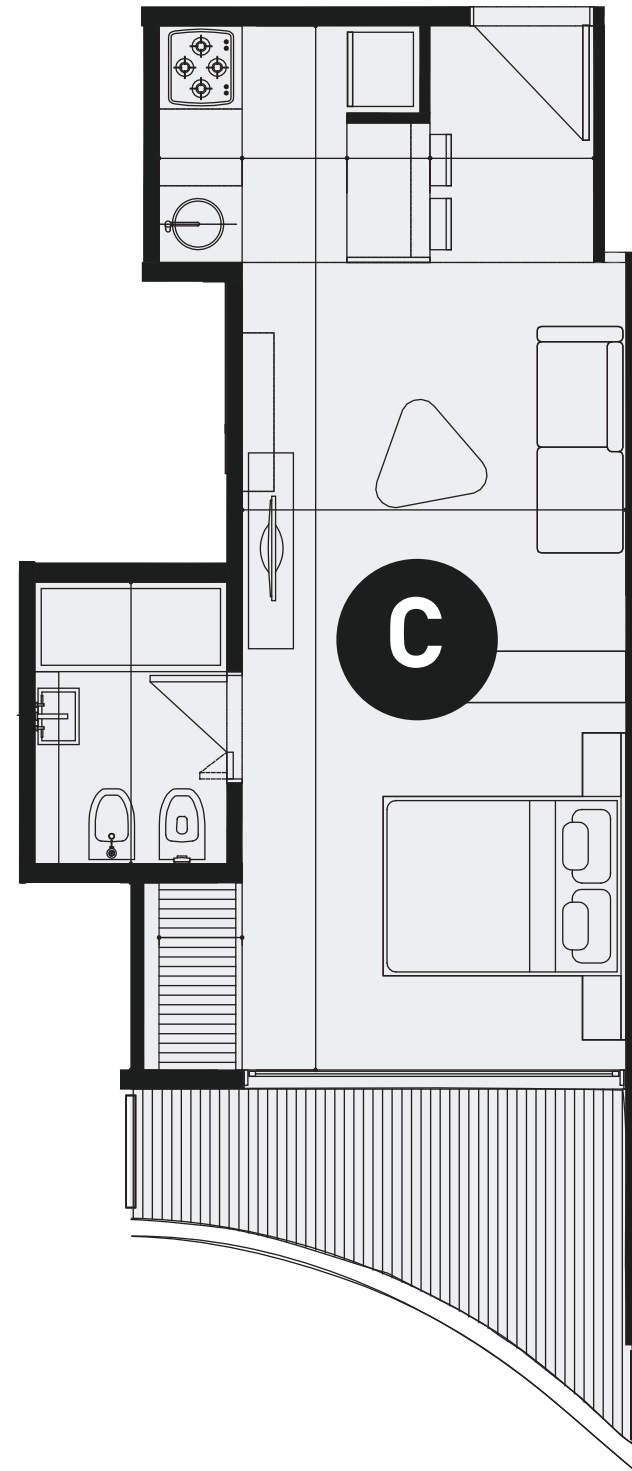


ROOSEVELT

Los m<sup>2</sup> expresados en los comerciales, incluyen todas las paredes perimetrales, frente y contrafrente; cómo así también las divisorias de unidades y barandas de balcones. Dichas medidas varían con respecto al plano de Mensura.

# Roosevelt 1702

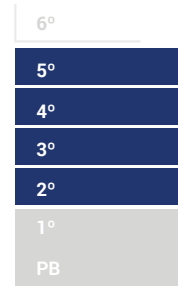


## 2° AL 5° PISO

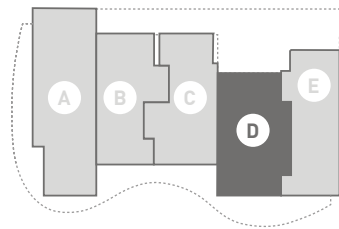

### **D** FRENTE [ROOSEVELT]


- \_ Monoambiente divisible
- \_ Balcón

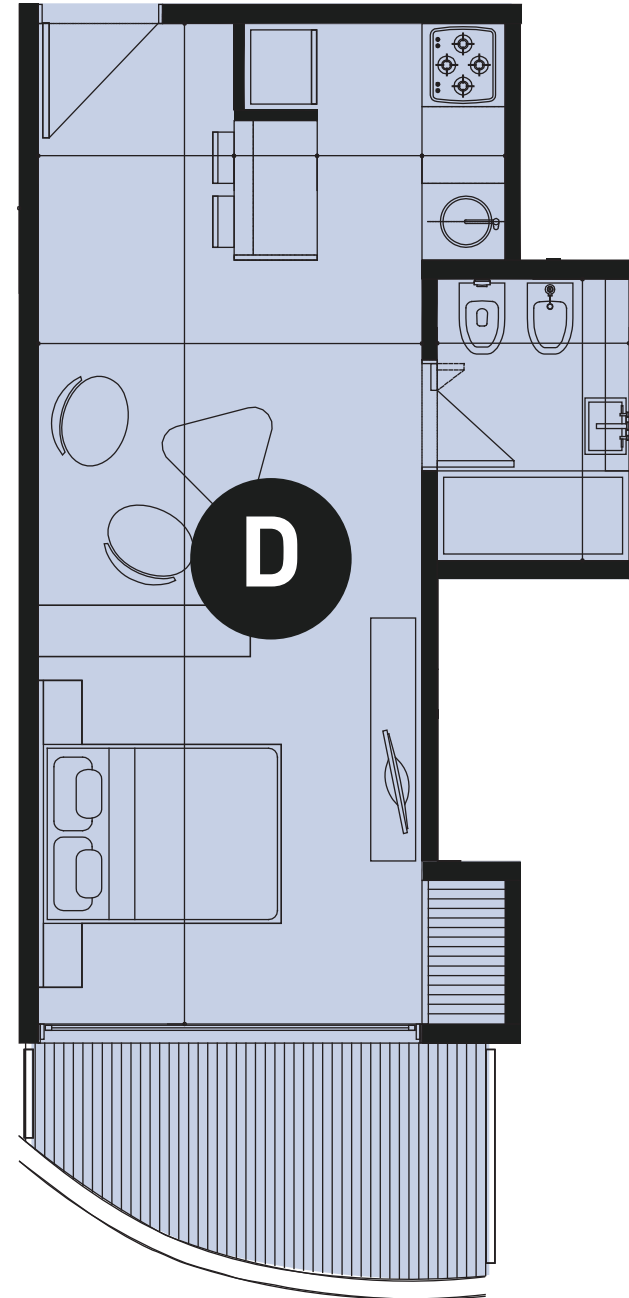


ROOSEVELT

Los m<sup>2</sup> expresados en los comerciales, incluyen todas las paredes perimetrales, frente y contrafrente; cómo así también las divisorias de unidades y barandas de balcones. Dichas medidas varían con respecto al plano de Mensura.

# Roosevelt 1702

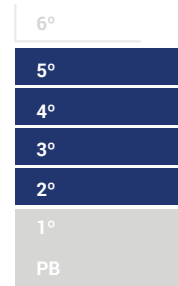


## 2° AL 5° PISO

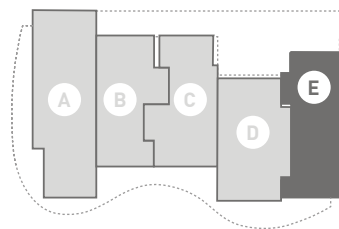

### **E** FRENTE [ROOSEVELT]

- \_ Monoambiente divisible
- \_ Balcón

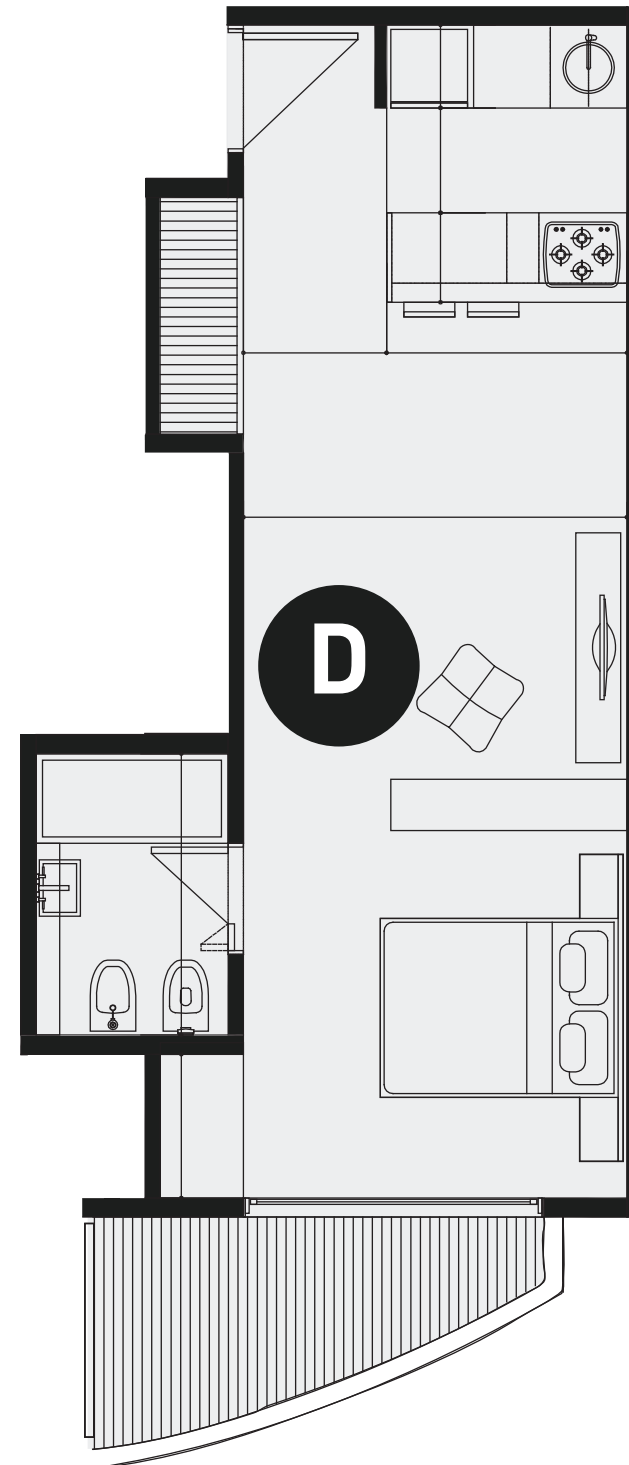

ROOSEVELT

Los m<sup>2</sup> expresados en los comerciales, incluyen todas las paredes perimetrales, frente y contrafrente; cómo así también las divisorias de unidades y barandas de balcones. Dichas medidas varían con respecto al plano de Mensura.