



Roosevelt 1702

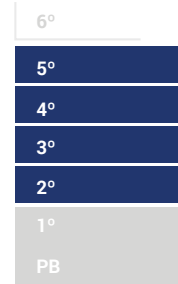


2° AL 5° PISO

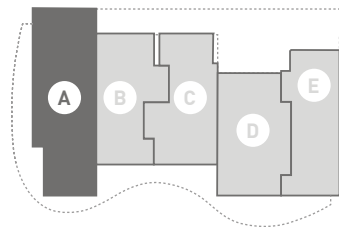

A FRENTE [ROOSEVELT]

- _ Unidades de 2 ambientes
- _ Toilete
- _ Amplio balcón

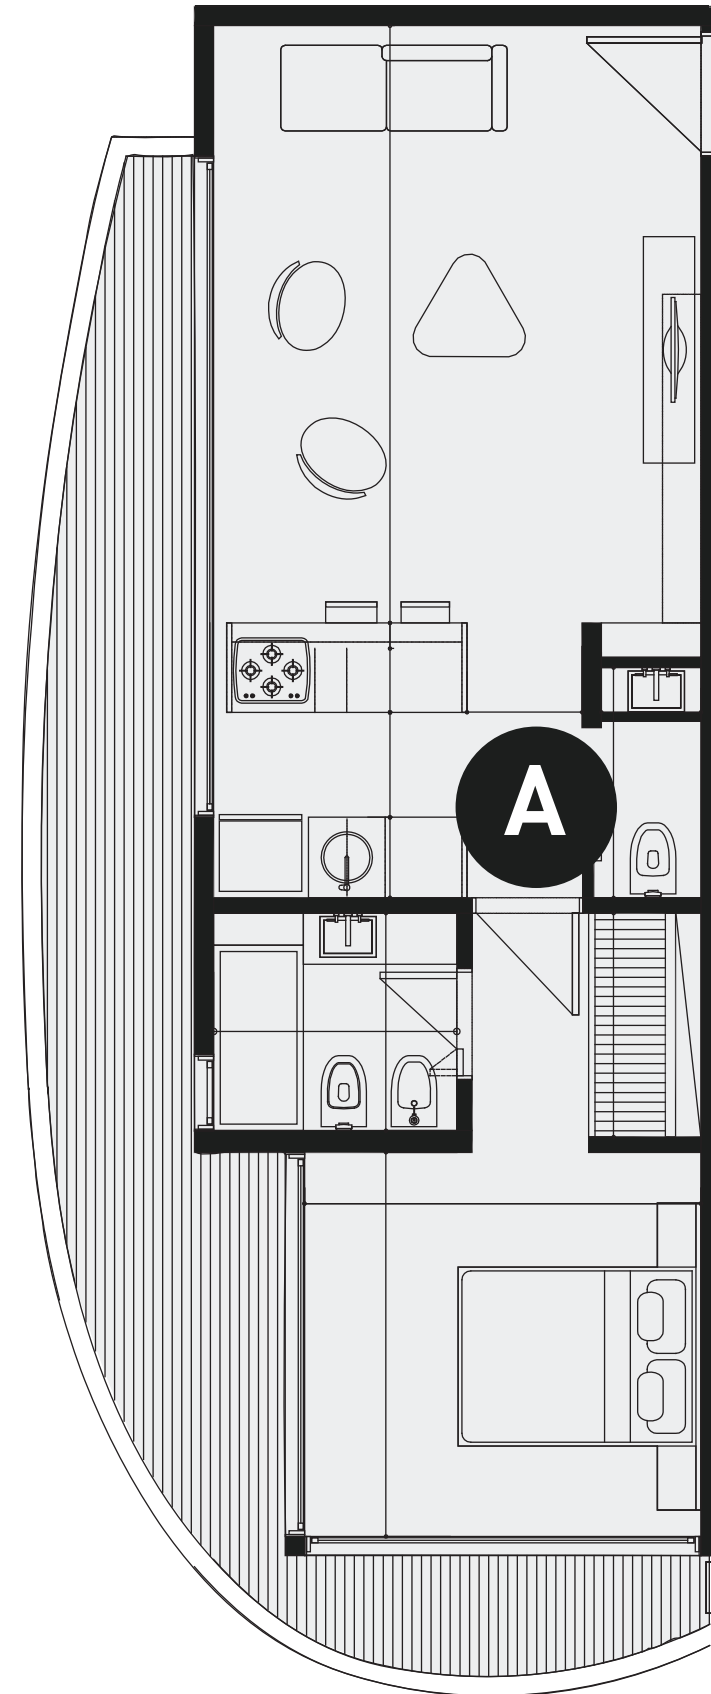

ROOSEVELT

Los m² expresados en los comerciales, incluyen todas las paredes perimetrales, frente y contrafrente; cómo así también las divisorias de unidades y barandas de balcones. Dichas medidas varían con respecto al plano de Mensura.