



# Holmberg 4136 / UNIDADES 1 AMB

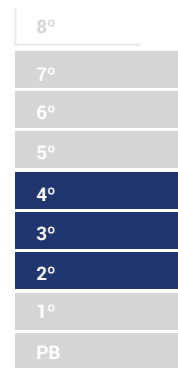

## 2° AL 4° PISO

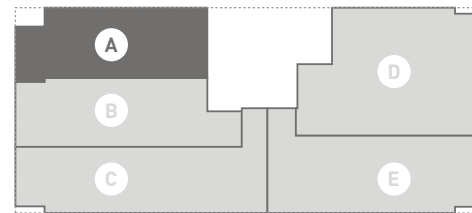


### **A** FRENTE [HOLMBERG]

- \_Unidades de 1 ambiente
- \_moderna cocina integrada
- \_balcón

SUP. CUBIERTA **37.35M<sup>2</sup>**

SUP. SEMICUBIERTA **4.10M<sup>2</sup>**


SUP. TOTAL **41.45M<sup>2</sup>**

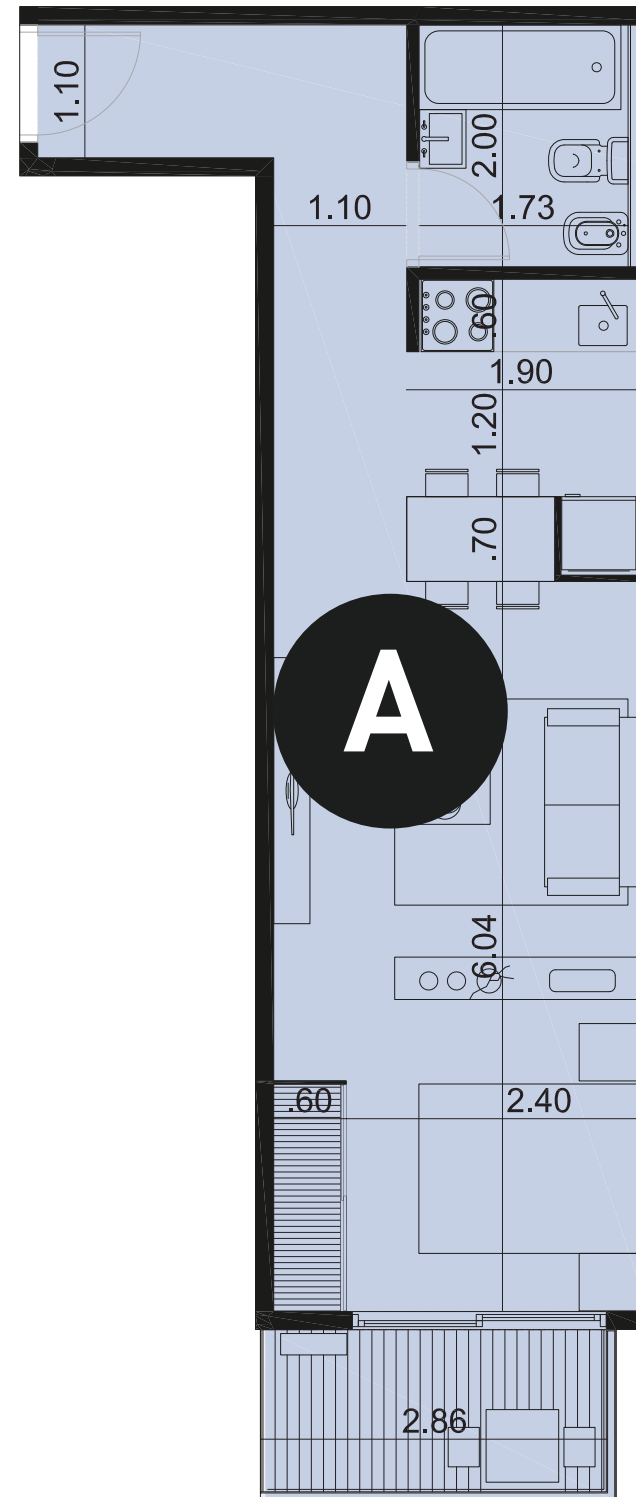


HOLMBERG

Los m<sup>2</sup> expresados en los comerciales, incluyen todas las paredes perimetrales, frente y contrafrente; cómo así también las divisorias de unidades y barandas de balcones. Dichas medidas varían con respecto al plano de Mensura.

# Holmberg 4136 / UNIDADES 1 AMB

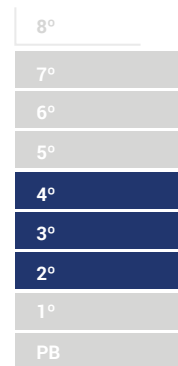

## 2° AL 4° PISO

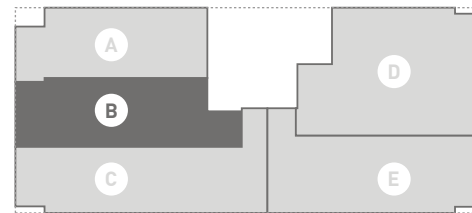

### **B** FRENTE [HOLMBERG]

\_Unidades de 1 ambiente

\_cocina integrada

\_balcón

---

SUP. CUBIERTA **29.50M<sup>2</sup>**


---

SUP. SEMICUBIERTA **4.50M<sup>2</sup>**

---

SUP. TOTAL **34.00M<sup>2</sup>**


---

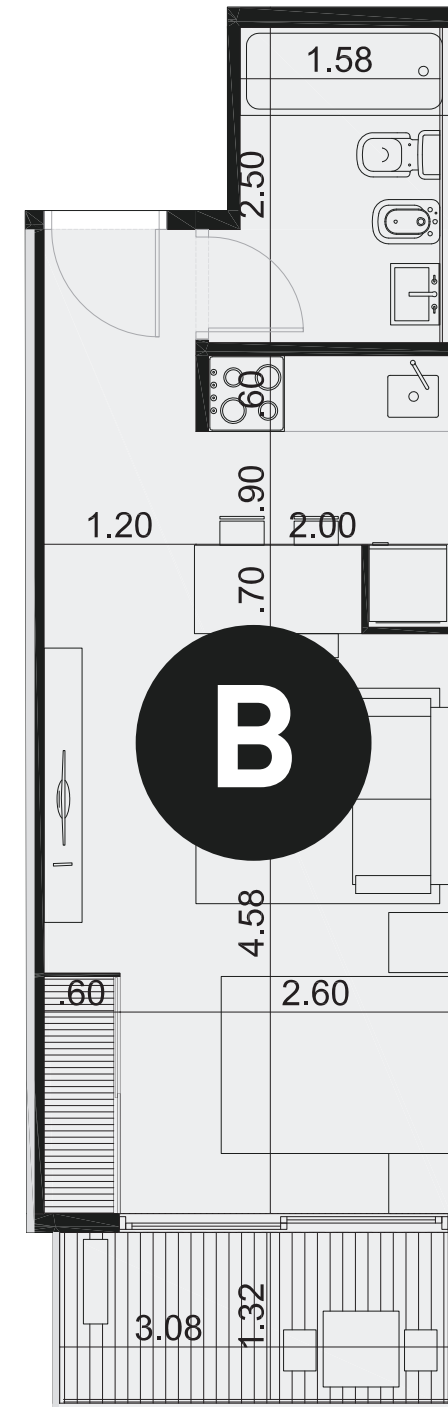


HOLMBERG

Los m<sup>2</sup> expresados en los comerciales, incluyen todas las paredes perimetrales, frente y contrafrente; cómo así también las divisorias de unidades y barandas de balcones. Dichas medidas varían con respecto al plano de Mensura.

# Holmberg 4136 / UNIDADES 1 AMB

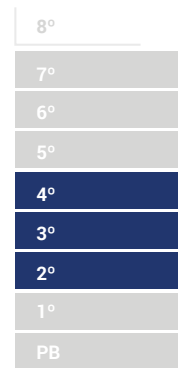

## 2° AL 4° PISO

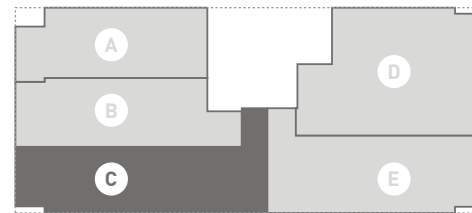

### **C** FRENTE [HOLMBERG]

- \_Unidades de 1 ambiente
- \_cocina integrada
- \_balcón

---

SUP. CUBIERTA **27.20M<sup>2</sup>**


---

SUP. SEMICUBIERTA **3.80M<sup>2</sup>**

---


SUP. TOTAL **31.00M<sup>2</sup>**

---

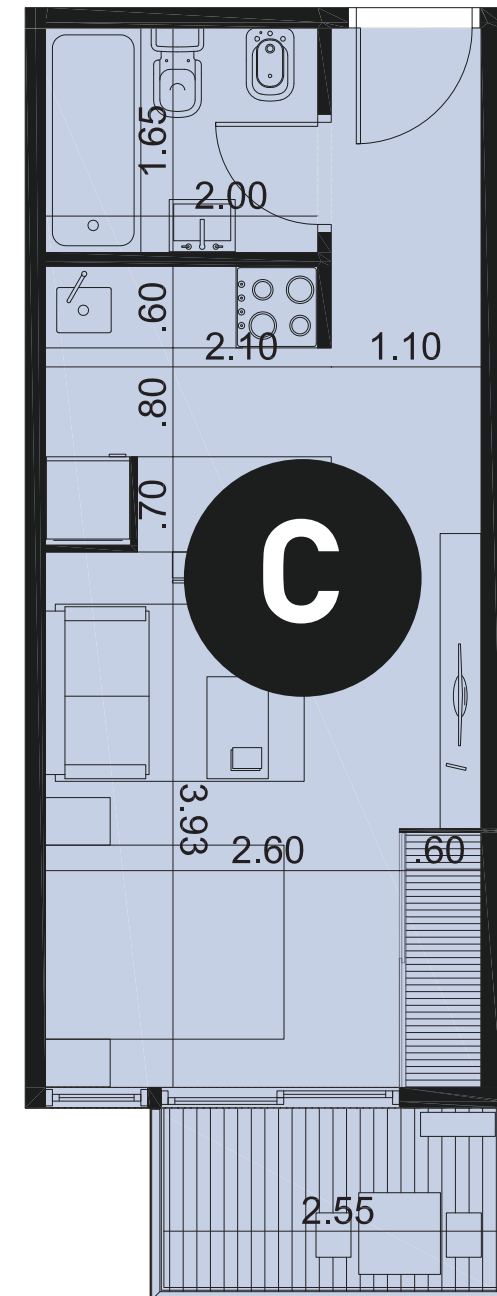


Los m<sup>2</sup> expresados en los comerciales, incluyen todas las paredes perimetrales, frente y contrafrente; cómo así también las divisorias de unidades y barandas de balcones. Dichas medidas varían con respecto al plano de Mensura.

# Holmberg 4136 / UNIDADES 1 AMB

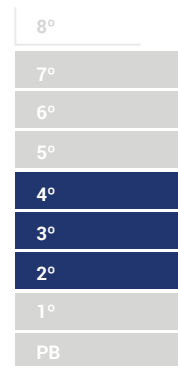

## 2° AL 4° PISO

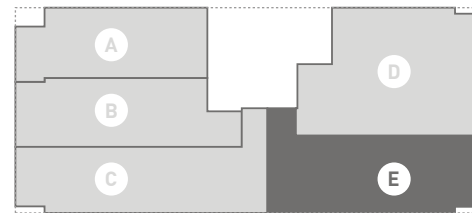

### **E** CONTRA FRENTE

\_Unidades de 1 ambiente

\_cocina integrada

\_balcón

---

SUP. CUBIERTA **36.25M<sup>2</sup>**


---

SUP. SEMICUBIERTA **4.25M<sup>2</sup>**

---

SUP. TOTAL **40.50M<sup>2</sup>**

---

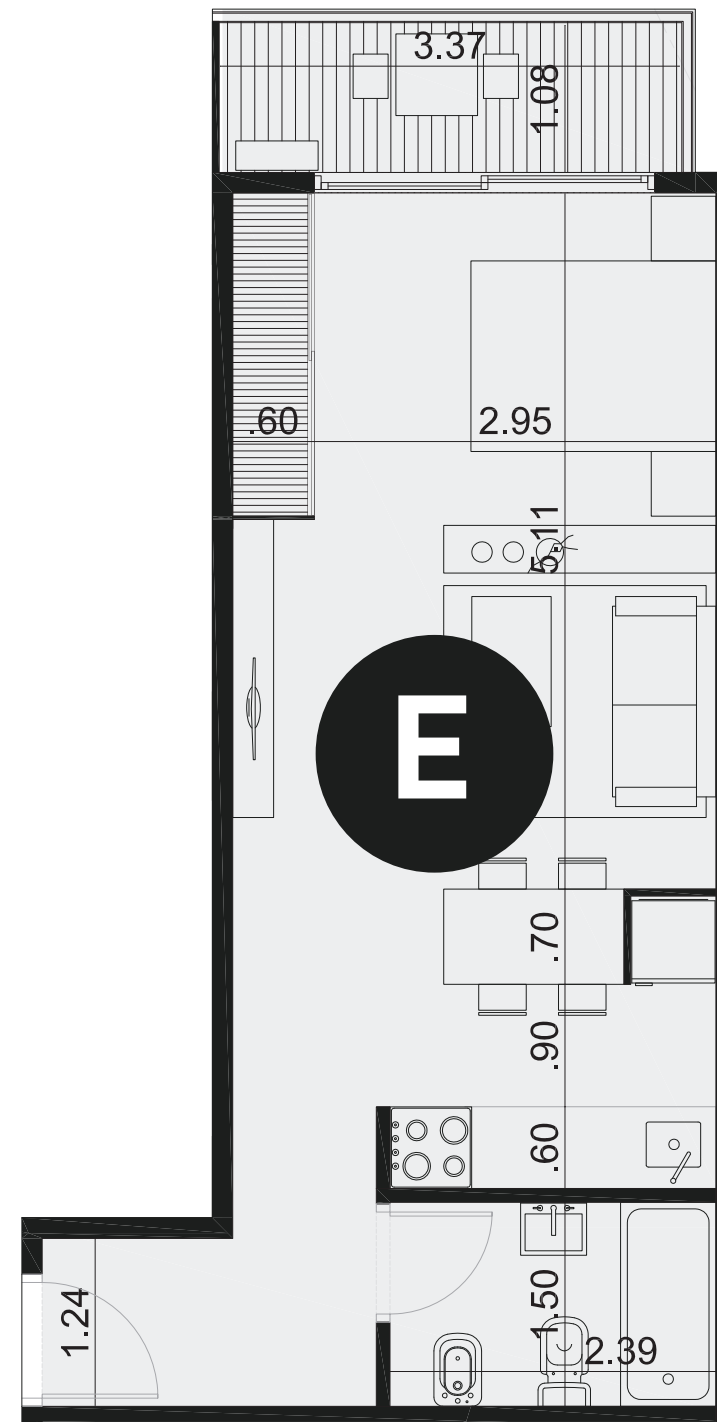

Los m<sup>2</sup> expresados en los comerciales, incluyen todas las paredes perimetrales, frente y contrafrente; cómo así también las divisorias de unidades y barandas de balcones. Dichas medidas varían con respecto al plano de Mensura.