




PLANTA ARQUITECTONICA

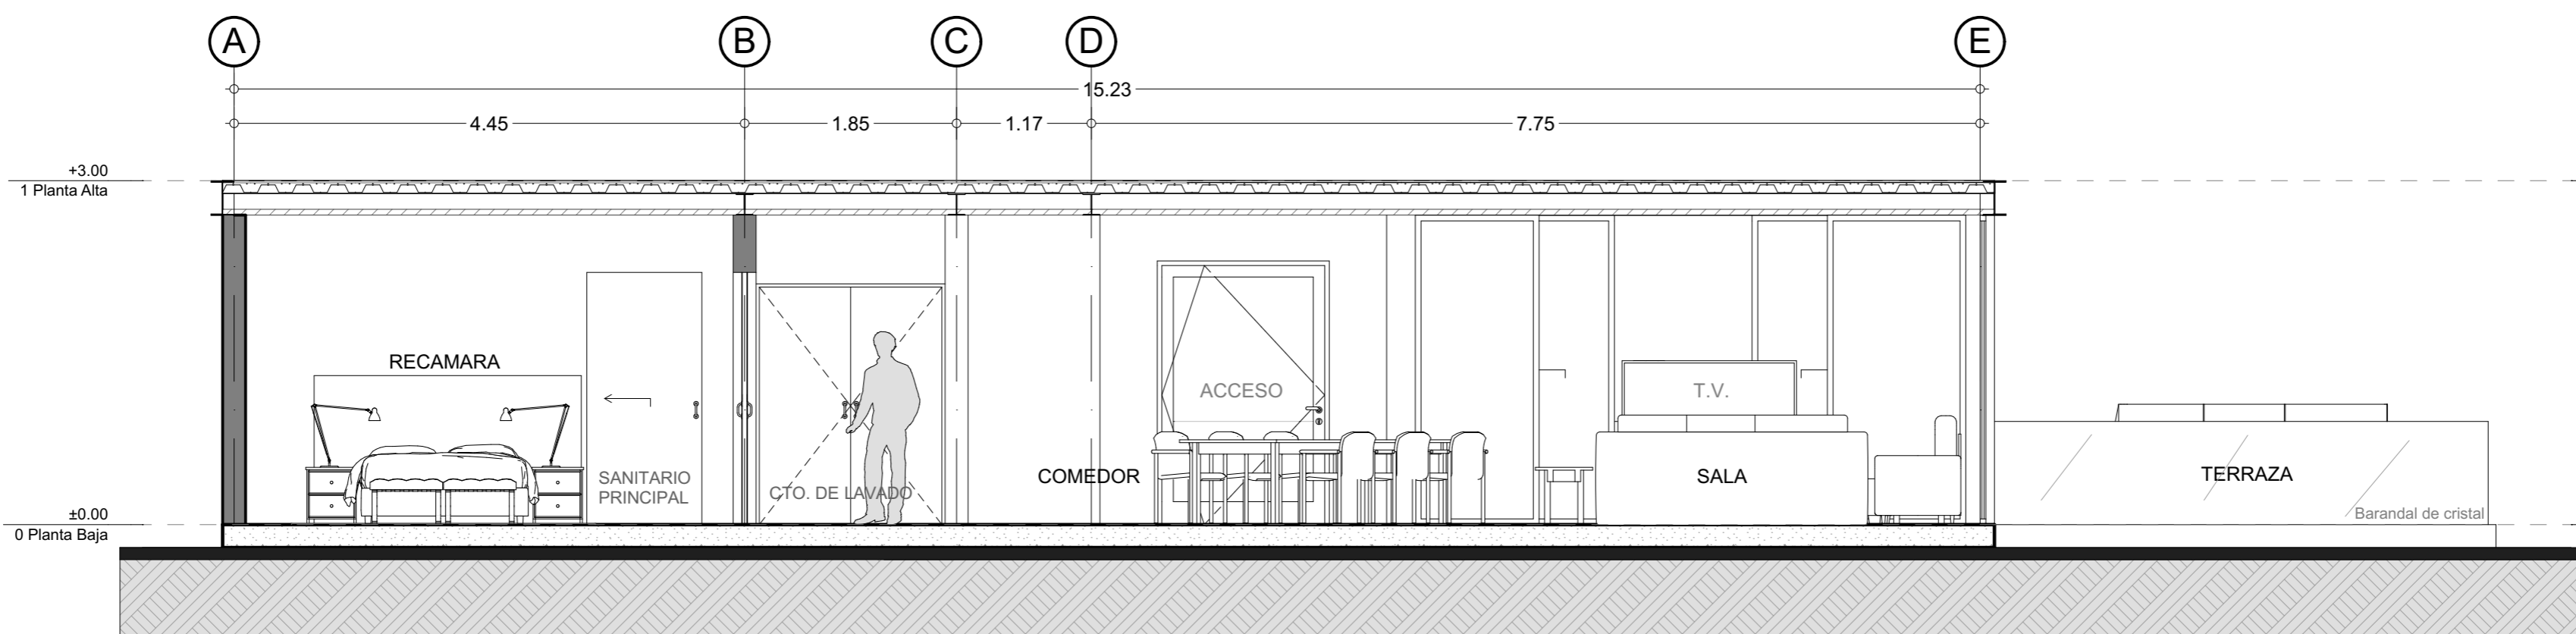

SECCION S-01

PLANTA TIPO GREEN ANDARES

ESC: 1:50

CUADRO DE AREAS

M2 DE TERRENO: 600 m²
M2 CONSTRUIDOS: 110 m²
M2 AMPL. TERRAZA: 50 m²