



PLANTA BAJA

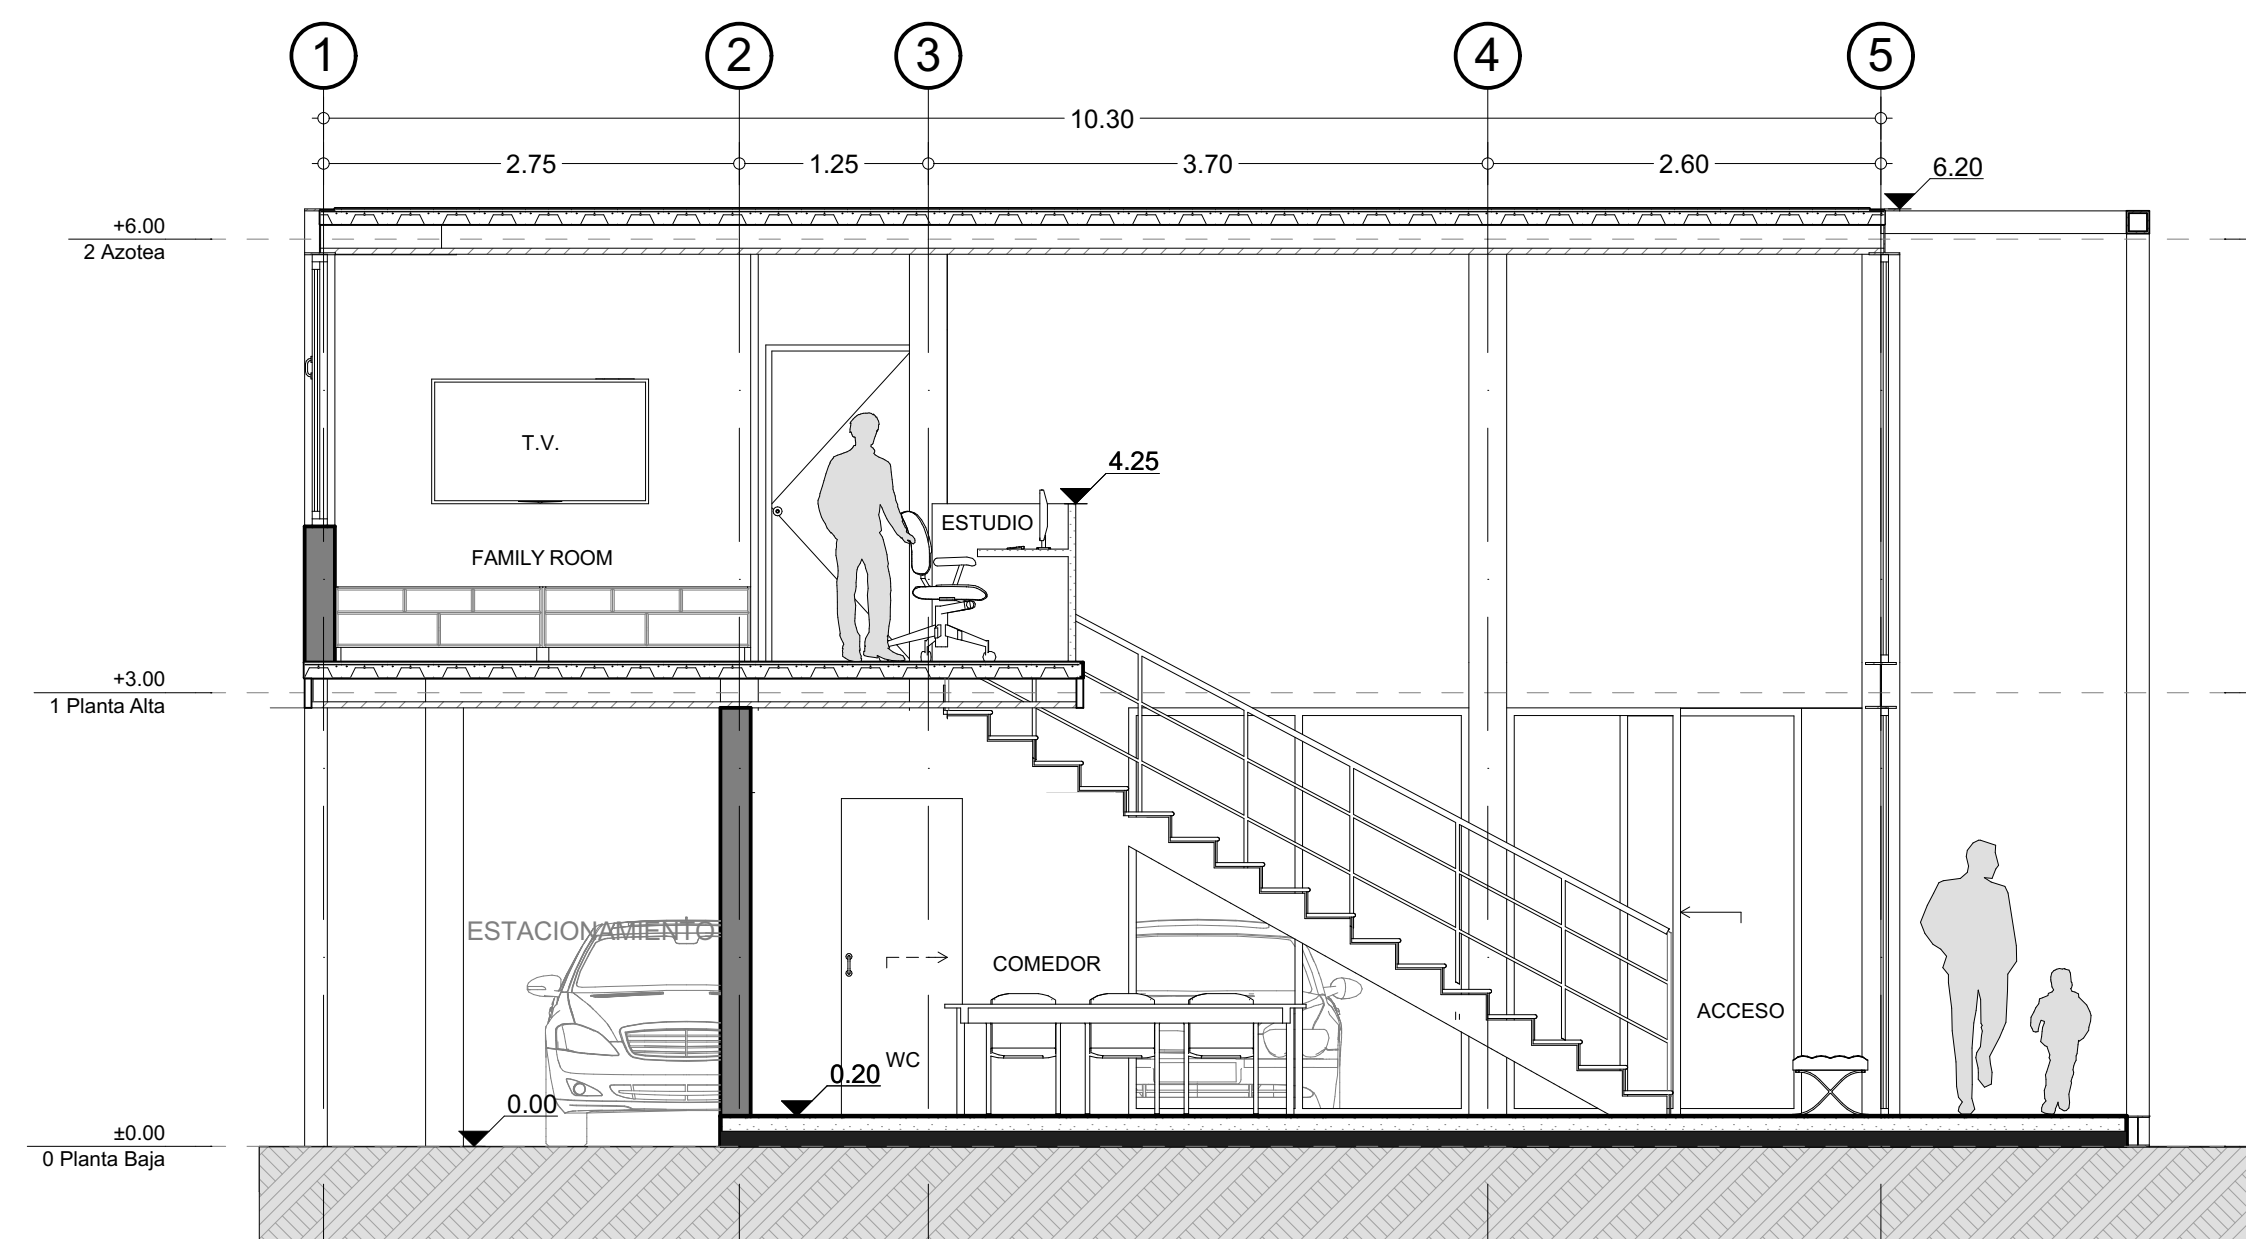



SECCION S-01

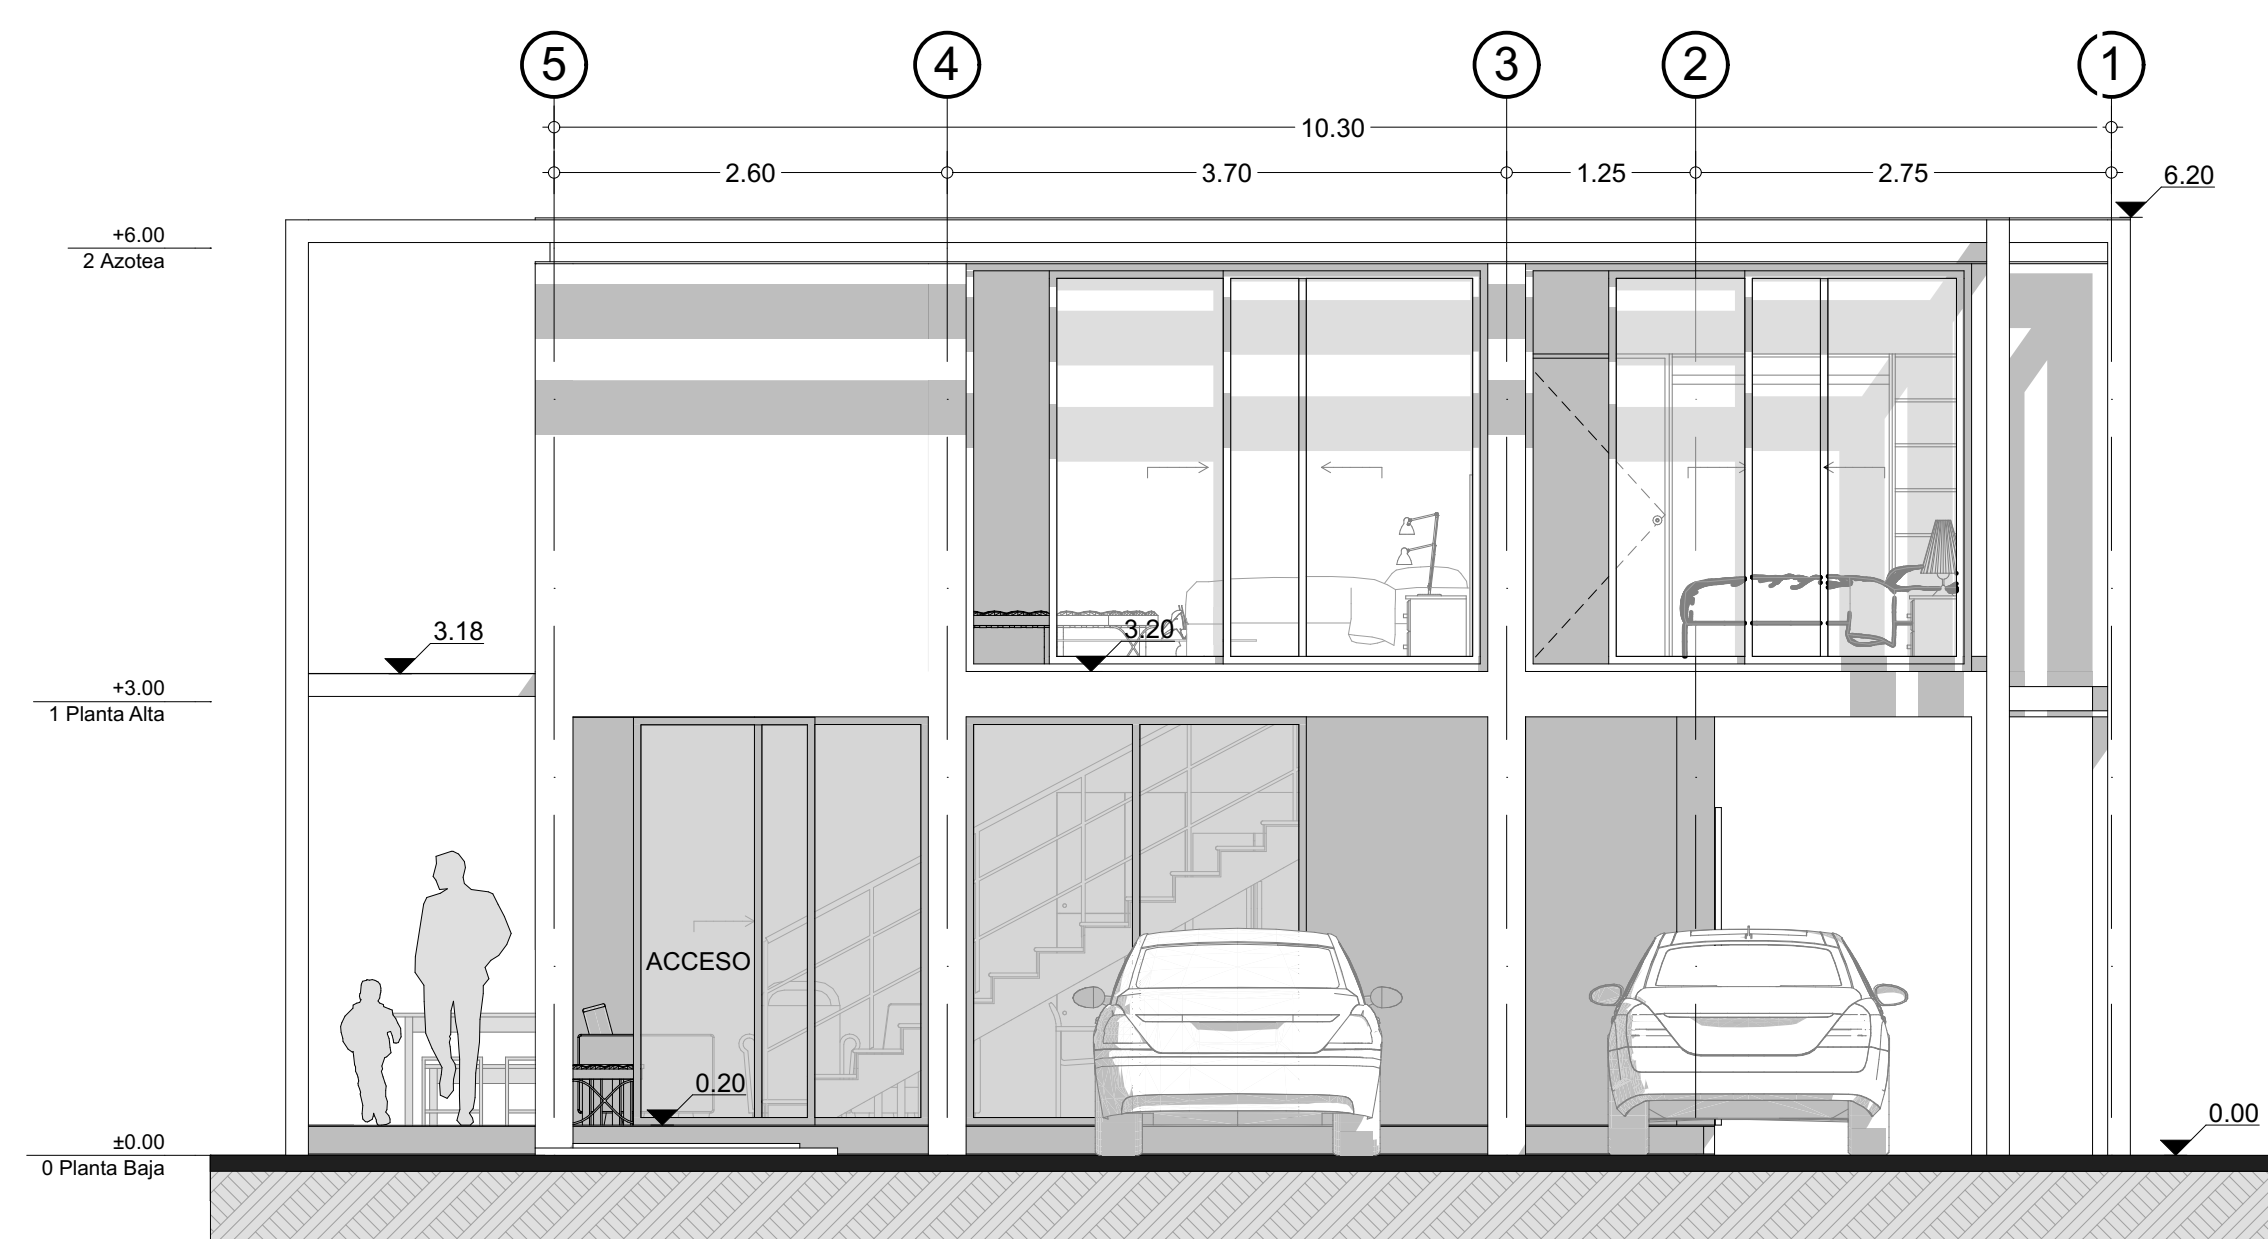

FACHADA PRINCIPAL

GOLDEN LUBECK

ESC: 1:50

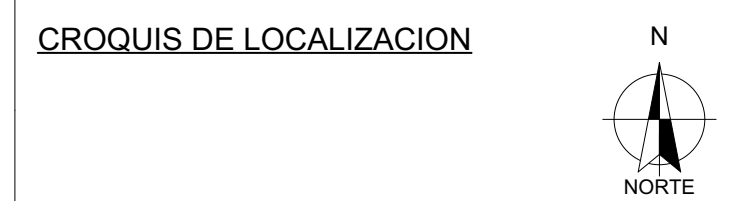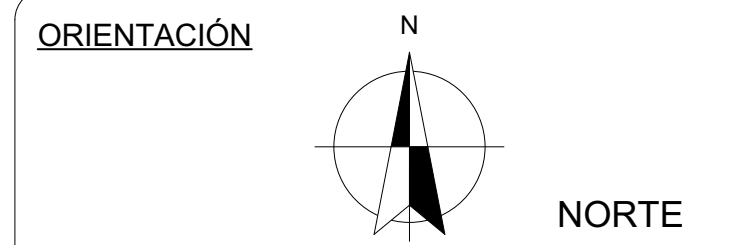

- SIMBOLOGIA**
- 0.00 ○ INDICA COTA A EJES
 - ← 0.00 → INDICA COTAS A PAÑO
 - ▲ NIV. ±0.00 INDICA NIVEL EN PLANTA
 - ▼ ±0.00 INDICA NIVEL EN ELEVACION
 - ↕ S-00 INDICA CORTE
 - INDICA LÍNEA DE EJE
 - ⬇ INDICA CAMBIO DE NIVEL EN PISO
 - ▲ INDICA CORTE POR FACHADA
 - ▼ INDICA VISTA EN ALZADO
 - N.P.T. NIVEL DE PISO TERMINADO
 - N.P. NIVEL DE PRETIL
 - N.T.V. NIVEL DE TIERRA VEGETAL
 - B.A.P. BAJADA DE AGUA PLUVIAL

CUADRO DE AREAS	
M2 DE TERRENO:	300 m ²
M2 CONSTRUIDOS PLANTA BAJA:	91.14 m ²
M2 CONSTRUIDOS PLANTA 1ER PISO:	113.44 m ²
M2 TOTALES:	204.58 m ²
M2 AMPLIACION DE TERRAZA :	40.84 m ²

MODIFICACIONES Y/O REVISIONES		
NO.	CONCEPTO	FECHA

ELABORÓ:	
REVISÓ:	
PROYECTO	CASA GOLD LUBECK
PROPIETARIO	
UBICACION	

TIPO DE PLANO	ARQUITECTONICO
NOMBRE DEL PLANO	PLANTA BAJA
ACOTACIONES	METROS
ESCALA	1:50
FECHA	JUNIO 2020



PLANO	01	CLAVE	AR-01
-------	----	-------	-------