

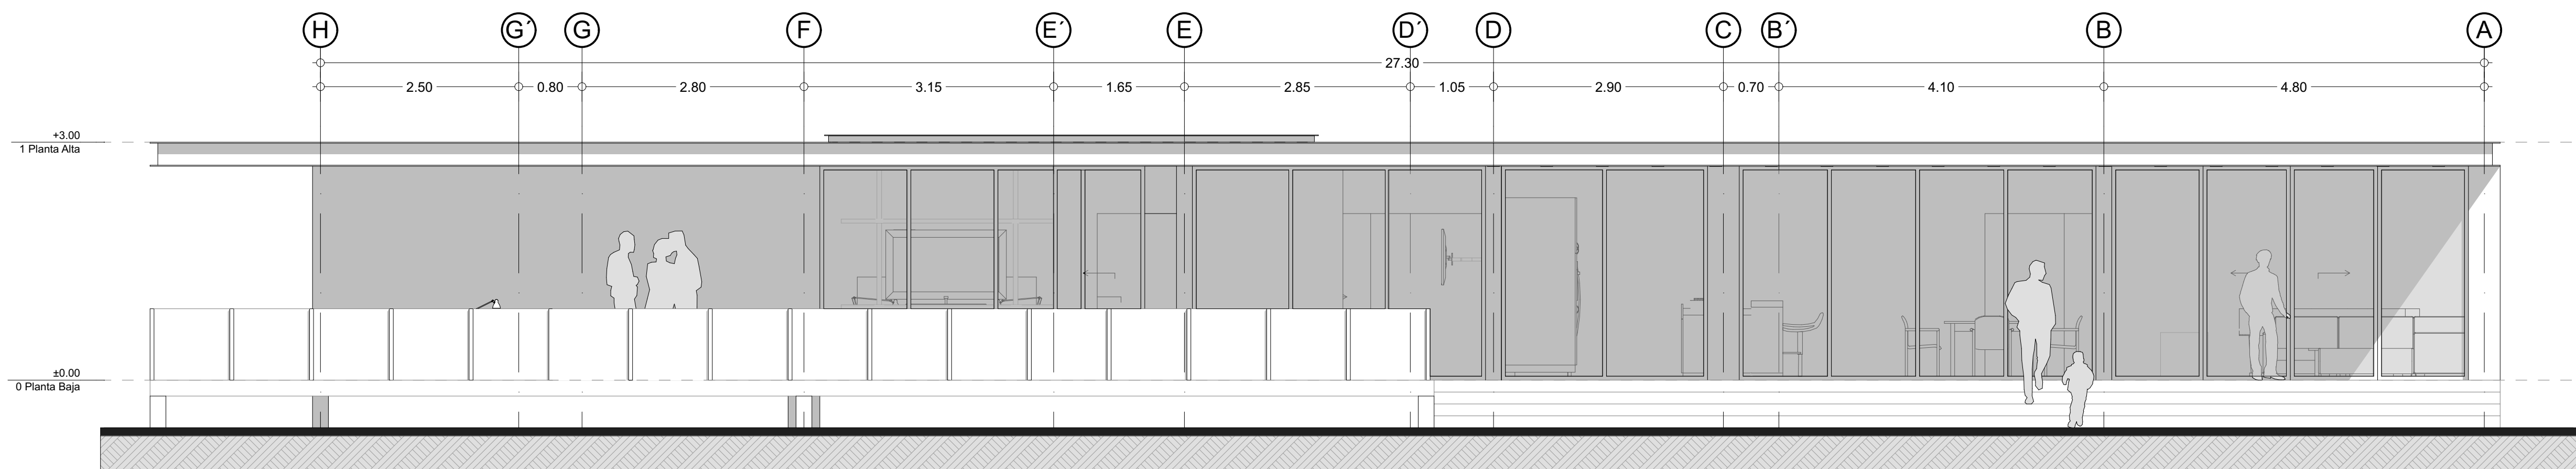


PLANTA BAJA

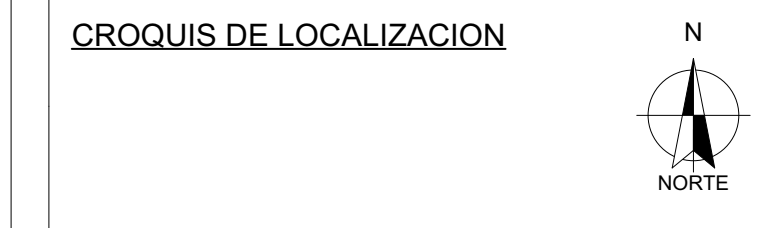

FACHADA PRINCIPAL

PLATINUM MARCELLA
 ESC: 1:50

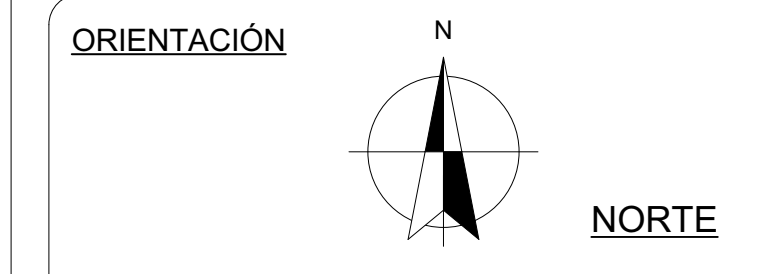

- SIMBOLOGIA
- 0.00 ○ INDICA COTA A EJES
 - ← 0.00 → INDICA COTAS A PAÑO
 - ▲ NIV. ±0.00 INDICA NIVEL EN PLANTA
 - ▲ ±0.00 INDICA NIVEL EN ELEVACION
 - ↔ S-00 ↔ INDICA CORTE
 - INDICA LÍNEA DE EJE
 - ▲ INDICA CAMBIO DE NIVEL EN PISO
 - ▲ INDICA CORTE POR FACHADA
 - ▲ INDICA VISTA EN ALZADO
 - N.P.T. NIVEL DE PISO TERMINADO
 - N.P. NIVEL DE PRETIL
 - N.T.V. NIVEL DE TIERRA VEGETAL
 - B.A.P. BAJADA DE AGUA PLUVIAL

CUADRO DE ÁREAS

M2 DE TERRENO:	600 m ²
M2 AREA HABITABLE:	305.50 m ²
M2 DE TERRAZA :	66.60 m ²
M2 TOTALES:	372.10 m ²

MODIFICACIONES Y/O REVISIONES

NO.	CONCEPTO	FECHA

ELABORÓ:	
REVISÓ:	
PROYECTO:	CASA PLATINUM MARCELLA
PROPIETARIO:	
UBICACION:	

TIPO DE PLANO:	ARQUITECTONICO
NOMBRE DEL PLANO:	PLANTA BAJA
ACOTACIONES:	METROS
ESCALA:	1:50
FECHA:	JUNIO 2020



PLANO	01	CLAVE	AR-01
-------	----	-------	-------