


FÖRKLARINGAR


BYA - 17,3 KVM

BOA - 14,03 KVM

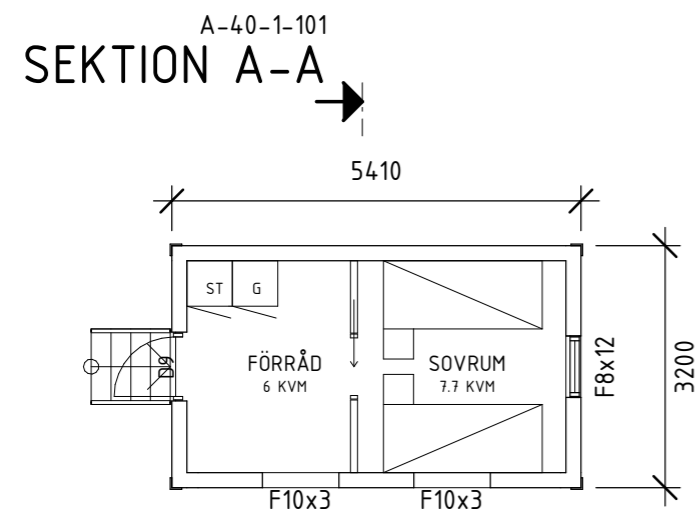

A-40-1-101
SEKTION A-A

1 ENTRÉPLAN
1 : 100

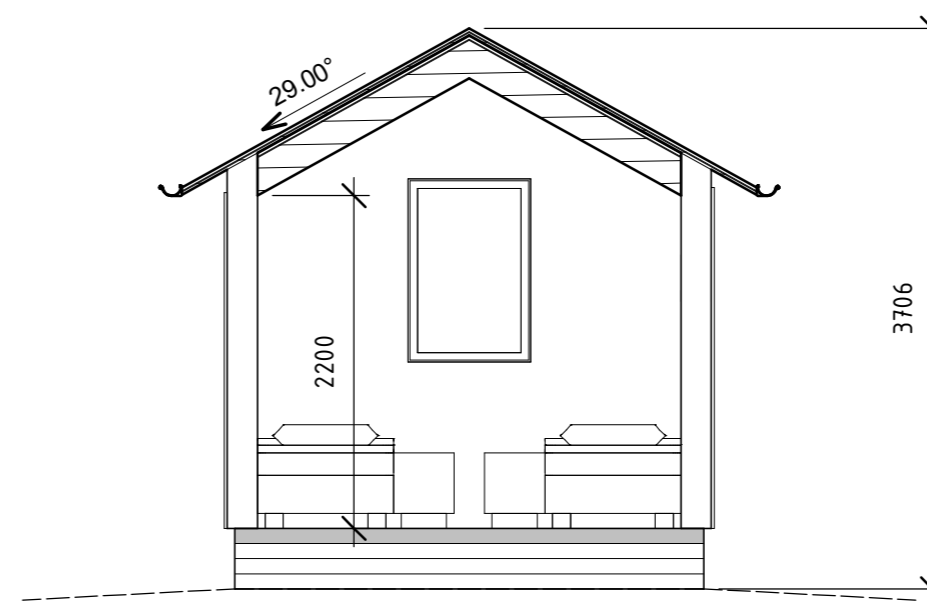

2 SEKTION A-A
1 : 50

0 1 2 3 4 5 6 7 8 9 10m

SKALA 1:100

BET	ANT	ÄNDRINGEN AVSER	SIGN	DATUM

BYGGLOVSHANDLING

Attefall24.se


A	ATTEFALL24.SE Lugnets Allé 1:120 33 Stockholm	TEL: +46 (0)8 121 50 902
K		
E		
V		
L		

UPPDRAG NR	RITAD AV	HANDLÄGGARE
------------	----------	-------------

DATUM	ANSVARIG
-------	----------


PLAN / SEKTION
NYBYGGNAD ATTEFALLSHUS

SKALA A3: 1:100	NUMMER A-40-1-101	BET
--------------------	----------------------	-----

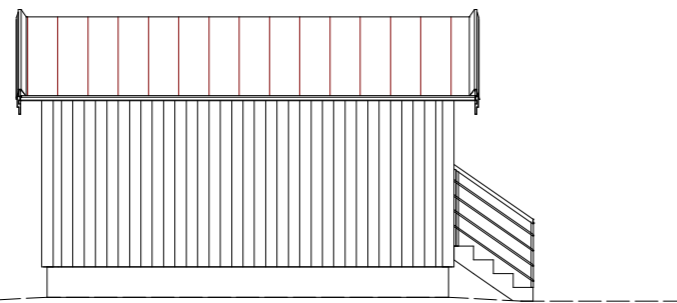

NORR

1 : 100

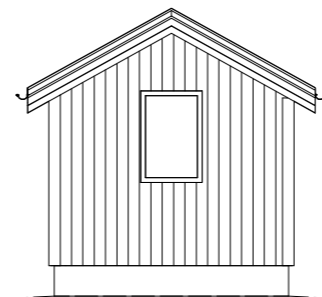

ÖST

1 : 100

0 1 2 3 4 5 6 7 8 9 10m



SKALA 1:100

NOCKHÖJD: 3,7m

FASADFÄRG: S 2040-Y20R
FASADMATERIAL: STÅENDE TRÄPANEL

FÖNSTERFÄRG: VIT S 0502-Y
FÖNSTERMATERIAL: FÖNSTERMATERIAL

DÖRRFÄRG: S-6502-B
DÖRRMATERIAL: TRÄ

TAKFÄRG: S 5030-Y80R
TAKMATERIAL: TEGELPANNOR

BET	ANT	ÄNDRINGEN AVSER	SIGN	DATUM

BYGGLOVSHANDLING



A	ATTEFALL24.SE Lugnets Allé 1:120 33 Stockholm	TEL: +46 (0)8 121 50 902
---	--	--------------------------

K	
---	--

E	
---	--

V	
---	--

L	
---	--

UPPDRAG NR	RITAD AV	HANDLÄGGARE
------------	----------	-------------

DATUM	ANSVARIG
-------	----------

--	--

--	--

--	--

--	--

--	--


--	--

--	--

--	--


SKALA	NUMMER	BET
-------	--------	-----

A3: 1:100	A-40-3-101	A
-----------	------------	---

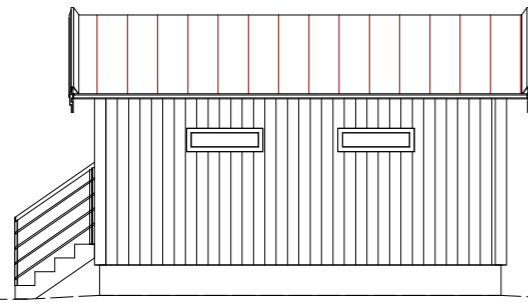

SÖDER

1 : 100

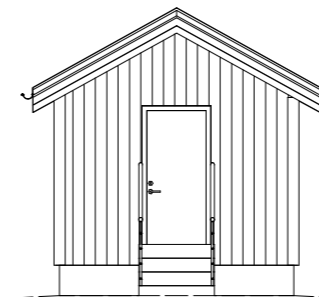

VÄST

1 : 100

0 1 2 3 4 5 6 7 8 9 10m



SKALA 1:100

NOCKHÖJD: 3,7m

FASADFÄRG: S 2040-Y20R

FASADMATERIAL: STÅENDE TRÄPANEL

FÖNSTERFÄRG: VIT S 0502-Y

FÖNSTERMATERIAL: FÖNSTERMATERIAL

DÖRRFÄRG: S-6502-B

DÖRRMATERIAL: TRÄ

TAKFÄRG: S 5030-Y80R

TAKMATERIAL: TEGELPANNOR

BET	ANT	ÄNDRINGEN AVSER	SIGN	DATUM
-----	-----	-----------------	------	-------

BYGGLOVSHANDLING

Attefall24
.se

A	ATTEFALL24.SE Lugnets Allé 1:120 33 Stockholm	TEL: +46 (0)8 121 50 902
---	--	--------------------------

K	
---	--

E	
---	--

V	
---	--

L	
---	--

UPPDRAG NR	RITAD AV	HANDLÄGGARE
------------	----------	-------------

DATUM	ANSVARIG
-------	----------

--	--

--	--

--	--

--	--

--	--

--	--

--	--

--	--

SKALA	NUMMER	BET
-------	--------	-----

A3: 1:100	A-40-3-102	A
-----------	------------	---