

B08

BUDOVA

B

PODLAŽÍ

3NP

DISPOZICE

1KK


PLOCHA

37,92 m²

M1	Předsíň	5,34 m ²
M2	Obývací pokoj a kuchyň	22,11 m ²
M3	Koupelna a WC	5,27 m ²

Užitná plocha bytu 32,72 m²

M5	Balkon	2,25 m ²
	Sklep 1.32	2,95 m ²

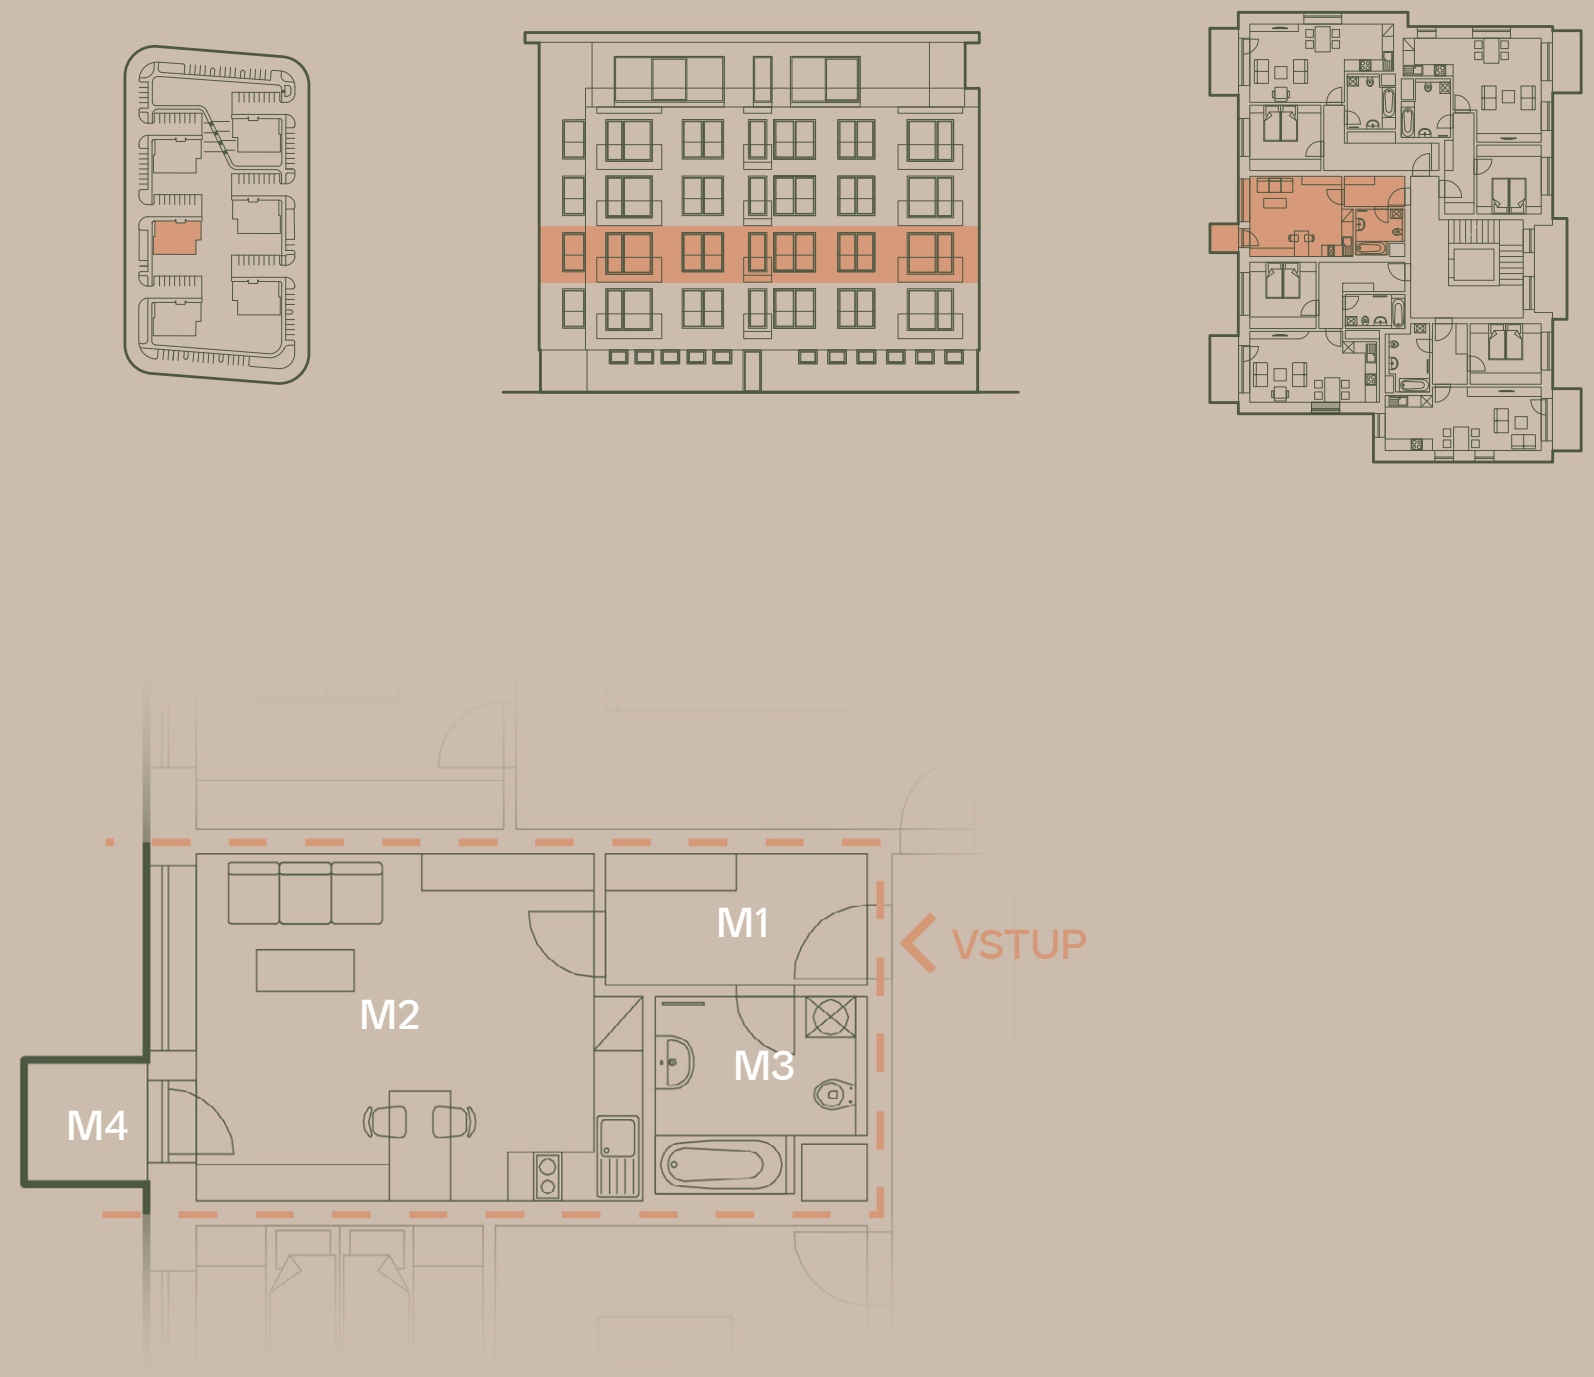

*Garážové nebo soukromé parkovací stání před domem není součástí bytu a je nutné je zakoupit společně s bytem. Ceník těchto prostor je k dispozici na vyžádání u prodejce.

1m 5m

