

# E21

BUDOVA

E

DISPOZICE

3KK

PODLAŽÍ

6NP


PLOCHA

108,85 m<sup>2</sup>

|    |                        |                      |
|----|------------------------|----------------------|
| M1 | Předsíň                | 11,40 m <sup>2</sup> |
| M2 | Ložnice                | 13,49 m <sup>2</sup> |
| M3 | Ložnice                | 15,00 m <sup>2</sup> |
| M4 | Koupelna               | 8,28 m <sup>2</sup>  |
| M5 | WC                     | 2,64 m <sup>2</sup>  |
| M6 | Obývací pokoj a kuchyň | 35,77 m <sup>2</sup> |
| M7 | Šatna                  | 6,13 m <sup>2</sup>  |

**Užitná plocha bytu** 92,71 m<sup>2</sup>

|    |        |                      |
|----|--------|----------------------|
| M8 | Terasa | 11,26 m <sup>2</sup> |
| M9 | Balkon | 4,88 m <sup>2</sup>  |

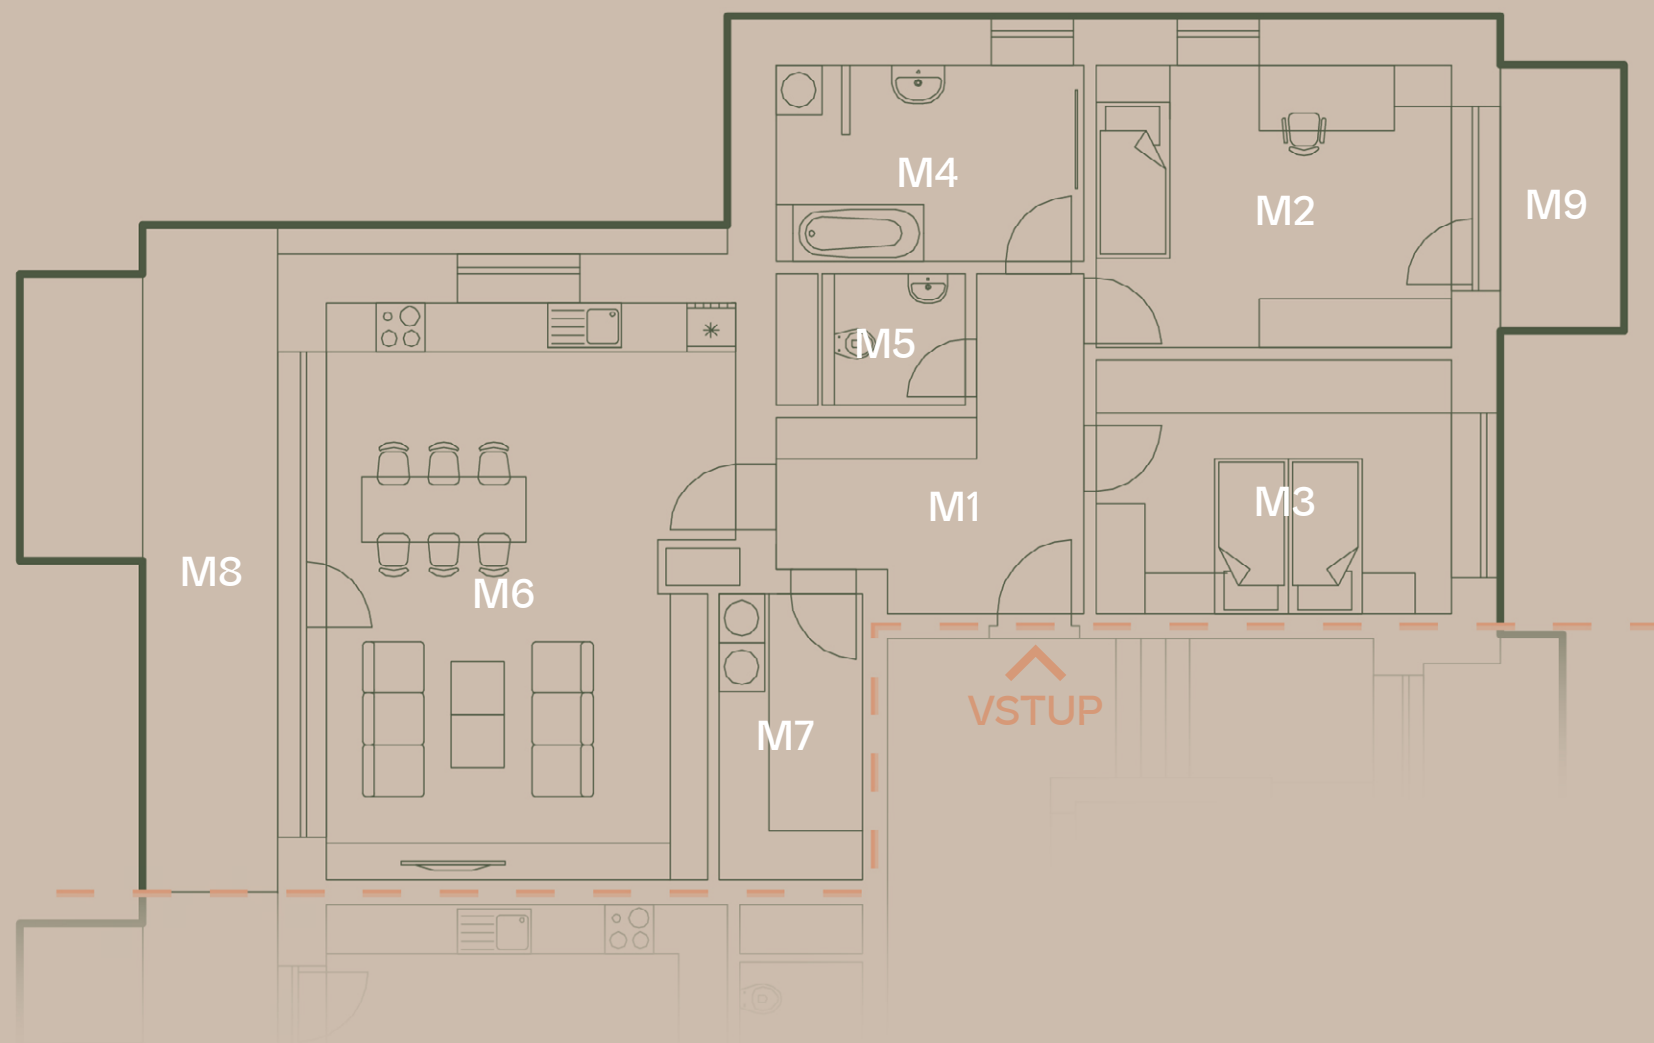

\*Garáž se sklepem není součástí bytu a je nutné je koupit společně s bytem.  
Cena této samostatné jednotky je k dispozici na vyžádání u prodejce.

1m 5m

