

E12

BUDOVA

E

DISPOZICE

2KK


PODLAŽÍ

4NP

PLOCHA

60,90 m²

M1	Předsíň	9,67 m ²
M2	Ložnice	12,25 m ²
M3	Obývací pokoj a kuchyň	24,14 m ²
M4	Koupelna a WC	5,36 m ²
Užitná plocha bytu		51,42 m ²
M5	Balkon	4,88 m ²
	Sklep 1.13	4,60 m ²

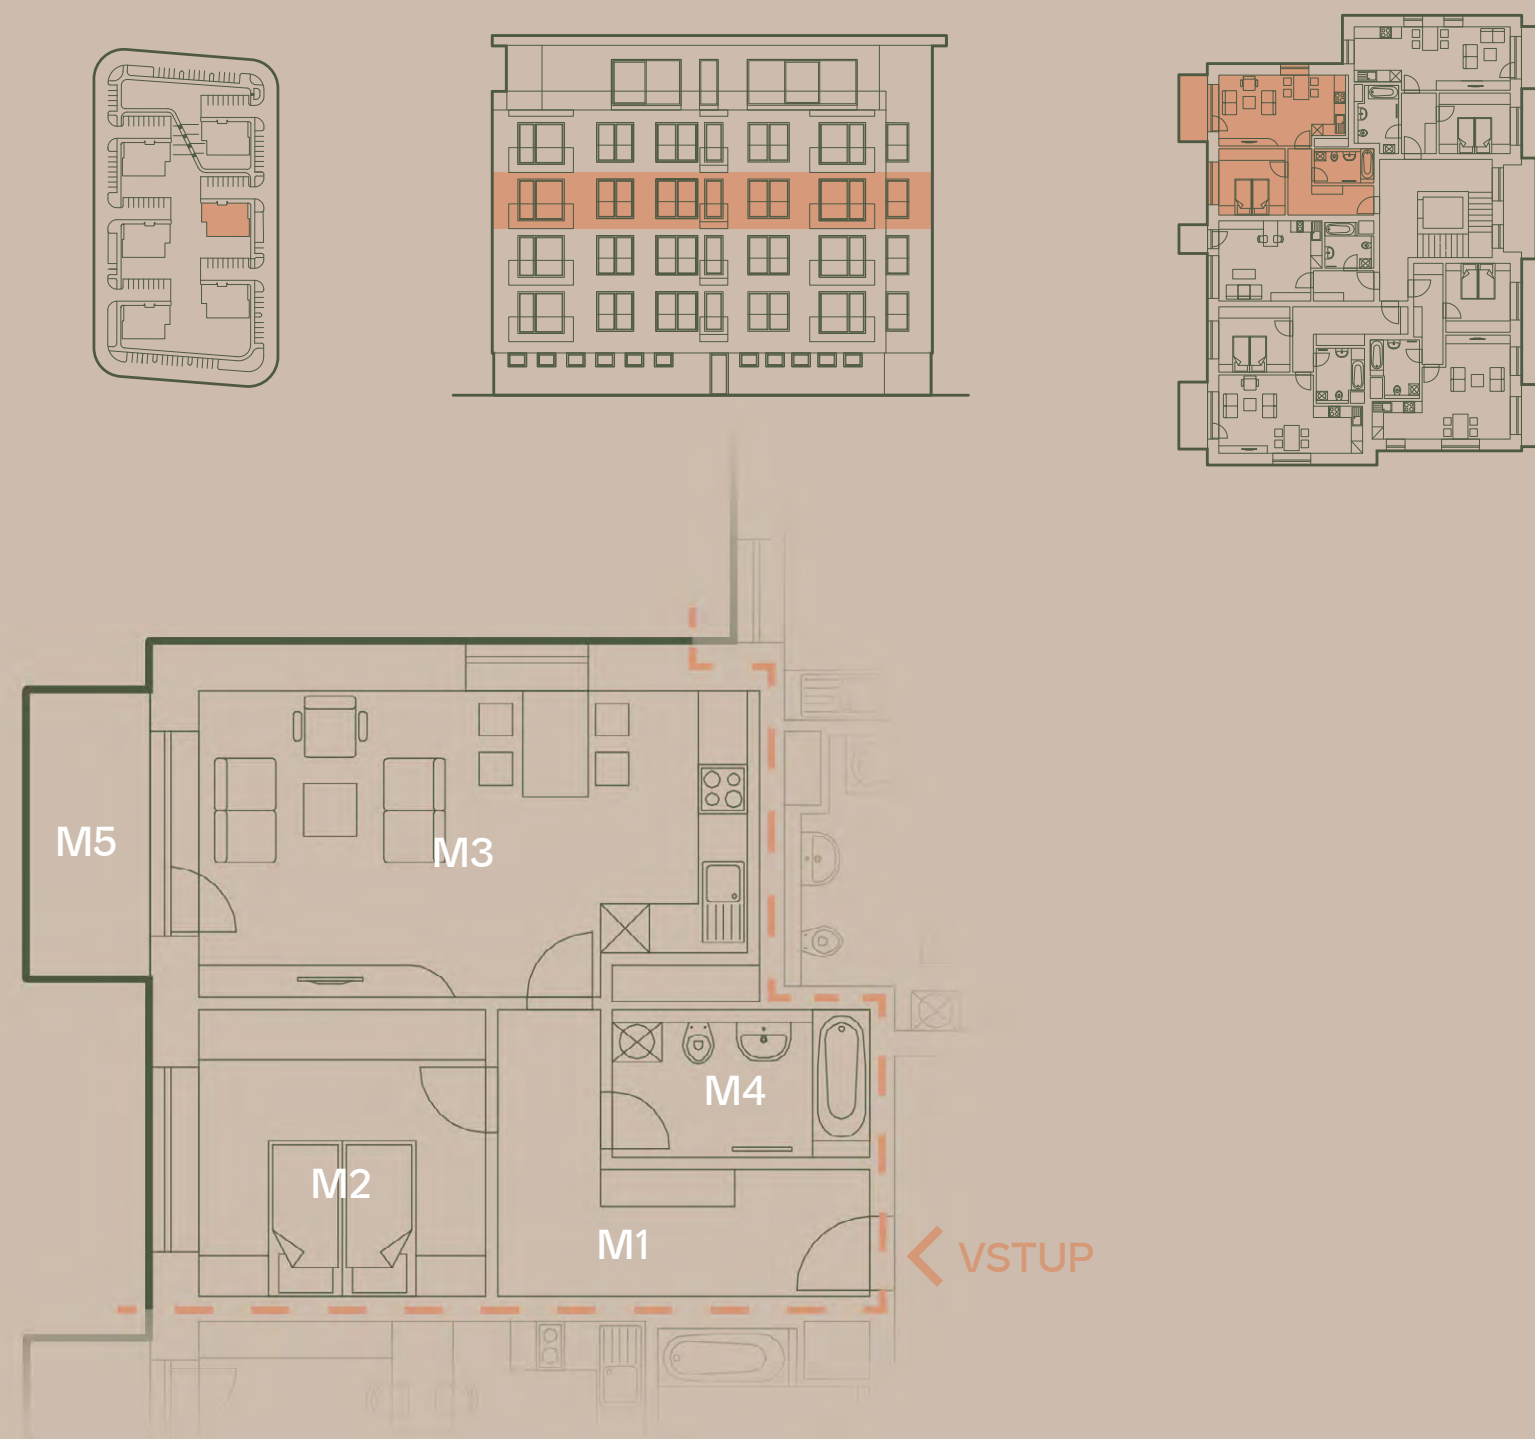

*Garážové nebo soukromé parkovací stání před domem není součástí bytu a je nutné je zakoupit společně s bytem. Ceník těchto prostor je k dispozici na vyžádání u prodejce.

1m 5m

