

E19

BUDOVA

E

DISPOZICE

2KK


PODLAŽÍ

5NP

PLOCHA

68,80 m²

M1	Předsíň	12,92 m ²
M2	Ložnice	12,94 m ²
M3	Obývací pokoj a kuchyň	27,12 m ²
M4	Koupelna a WC	6,21 m ²
Užitná plocha bytu		59,19 m ²
M5	Balkon	4,88 m ²
	Sklep 1.28	4,73 m ²

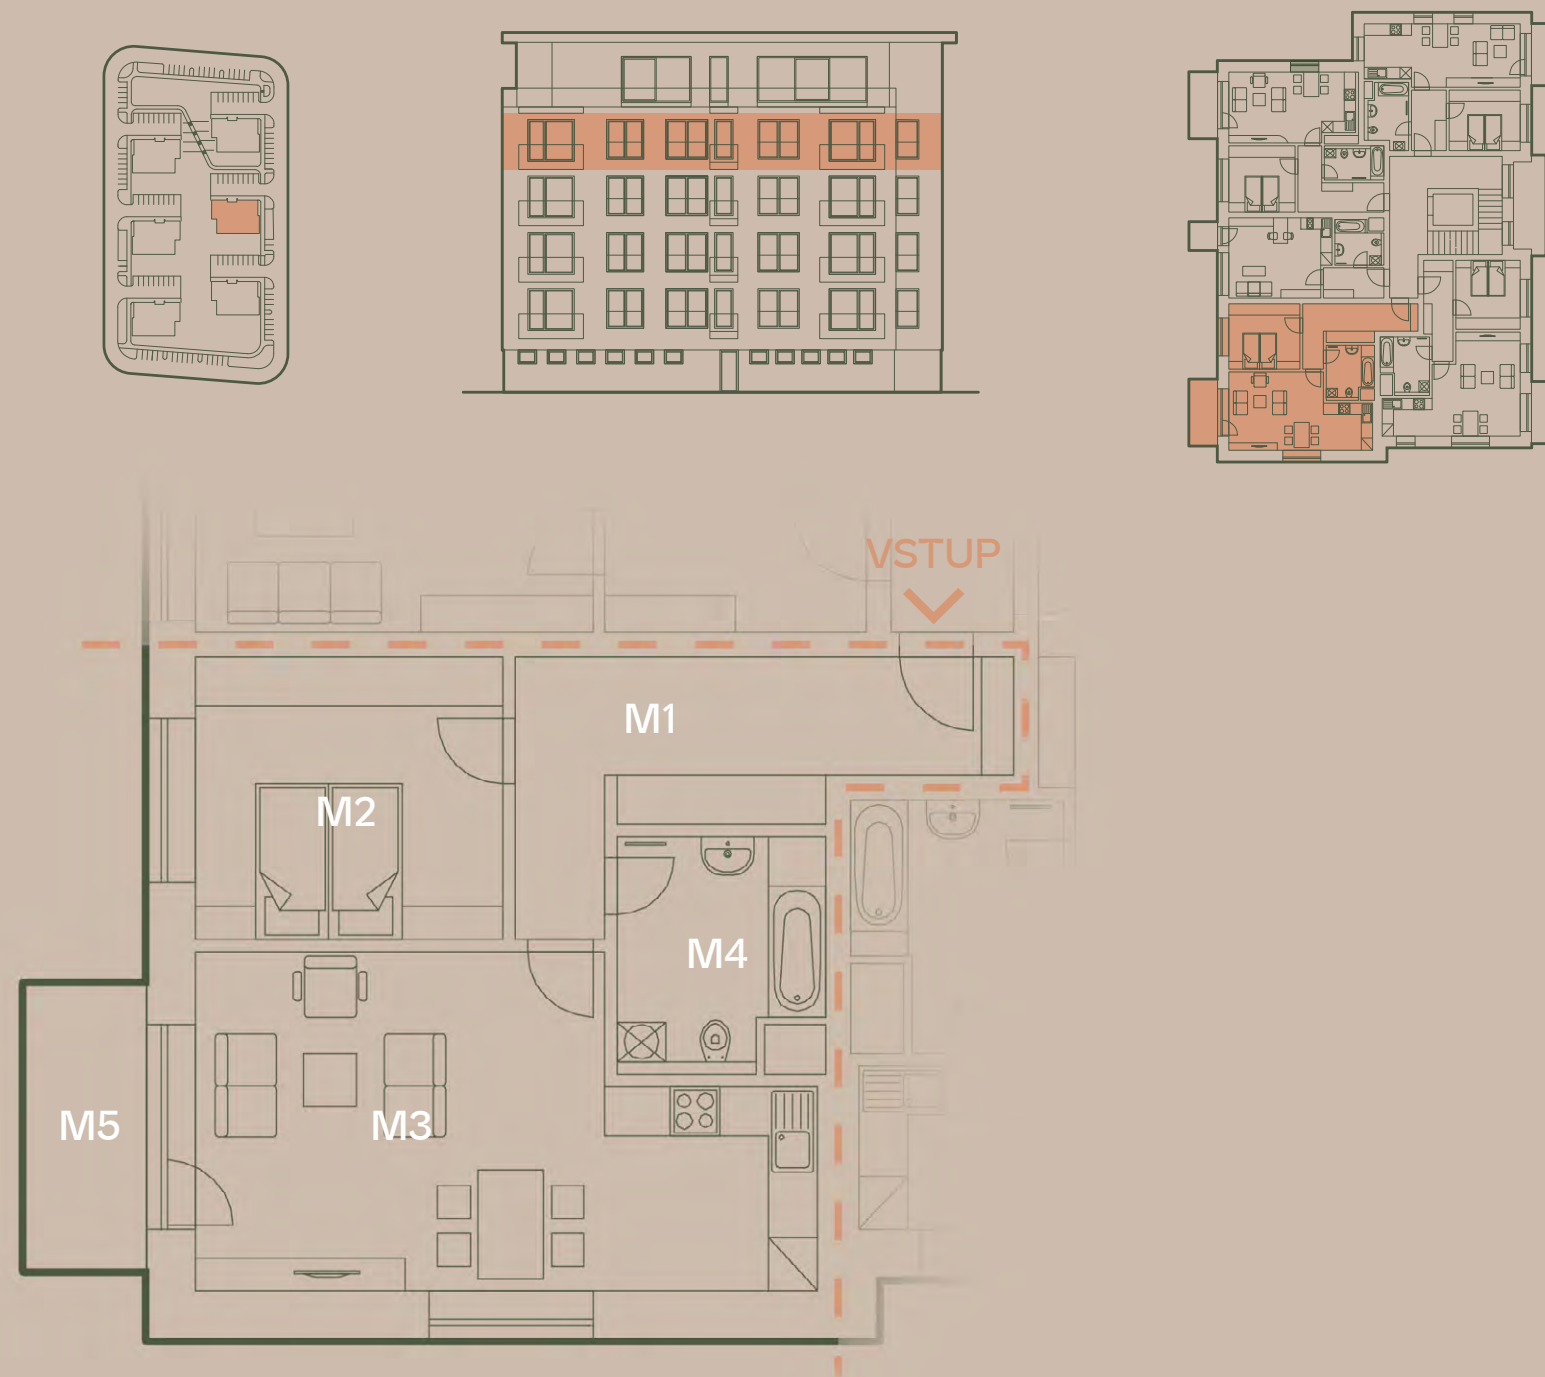

*Garážové nebo soukromé parkovací stání před domem není součástí bytu a je nutné je zakoupit společně s bytem. Ceník těchto prostor je k dispozici na vyžádání u prodejce.