



REZIDENCE MOSKEVSKÁ

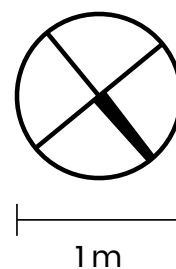

BYTOVÝ DŮM REZIDENCE MOSKEVSKÁ, MOSKEVSKÁ 1587, KARLOVY VARY, 360 01

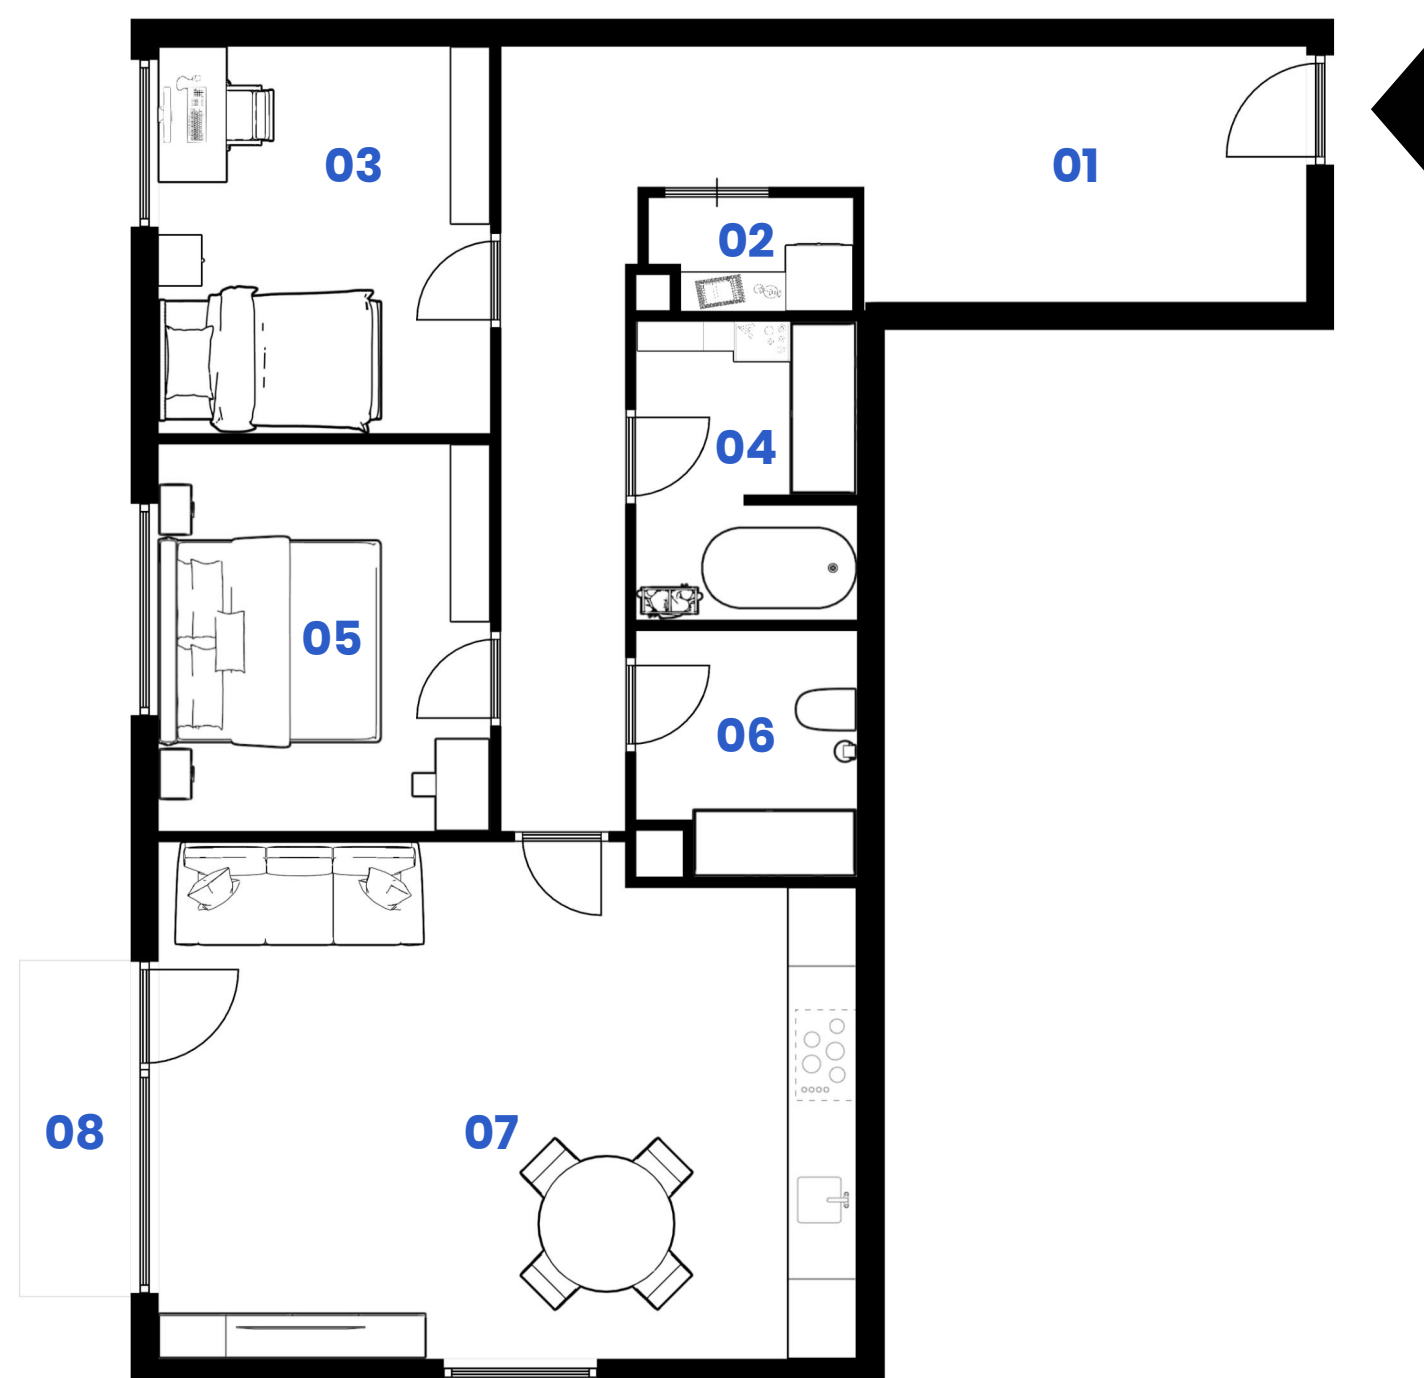

Byt č.6 > 3+KK

85,93m²

01	Předsíň a Chodba	19,10m ²
02	Komora	2,04m ²
03	Pokoj	11,31m ²
04	Koupelna	5,18m ²
05	Ložnice	11,17m ²
06	Toaleta	2,50m ²
07	Obývací pokoj a kuchyně	30,28m ²
08	Balkón	3m ²

KONTAKT:

AD 4 Development s.r.o

Čerčanská 2053/18 140 00 Praha

REALITNÍ MAKLÉŘ:

Jaroslav Adam

Telefon: 601 323 073

E-mail: info@bytymoskevsk.cz

www.bytymoskevsk.cz

Všechny vizualizace a fotografie jsou pouze ilustrativní. Názvy, popisy, půdorysy a rozměry a standardy bytů jsou přibližné a developer si vyhrazuje právo provádět jednostranné změny. Vybavení, vestavěné skříně, kuchyně a spotřebiče, které jsou prezentovány, nejsou v bytech zahrnuty. Jsou zobrazeny pouze pro ilustrativní účely.