



REZIDENCE MOSKEVSKÁ

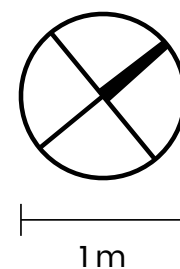

BYTOVÝ DŮM REZIDENCE MOSKEVSKÁ, MOSKEVSKÁ 1587, KARLOVY VARY, 360 01

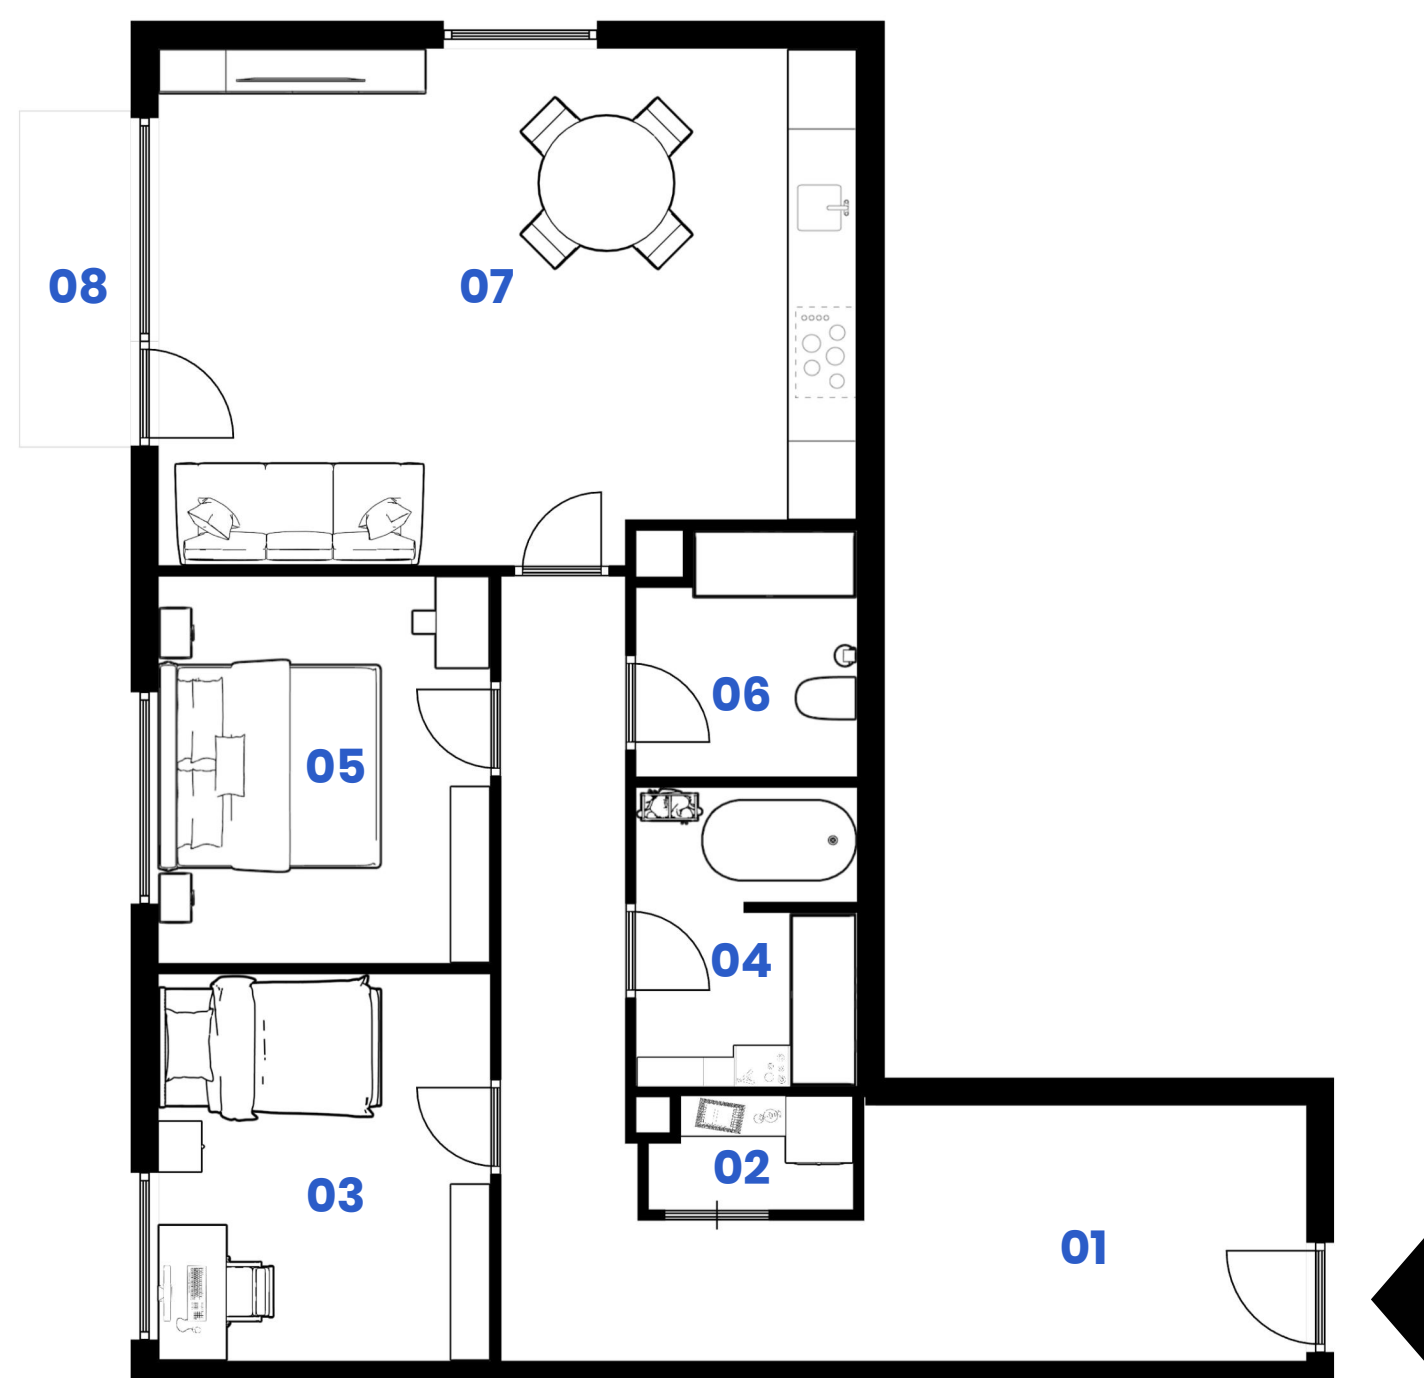

Byt č.7 > 3+ KK

85,22m²

01	Předsíň a Chodba	19,56m ²
02	Komora	1,63m ²
03	Pokoj	11,48m ²
04	Koupelna	5,18m ²
05	Ložnice	11,38m ²
06	Toaleta	2,00m ²
07	Obývací pokoj a kuchyně	29,39m ²
08	Balkón	3m ²

KONTAKT:

AD 4 Development s.r.o

Čerčanská 2053/18 140 00 Praha

REALITNÍ MAKLÉŘ:

Jaroslav Adam

Telefon: 601 323 073

E-mail: info@bytymoskevsk.cz

www.bytymoskevsk.cz

Všechny vizualizace a fotografie jsou pouze ilustrativní. Názvy, popisy, půdorysy a rozměry a standardy bytů jsou přibližné a developer si vyhrazuje právo provádět jednostranné změny. Vybavení, vestavěné skříně, kuchyně a spotřebiče, které jsou prezentovány, nejsou v bytech zahrnuty. Jsou zobrazeny pouze pro ilustrativní účely.