


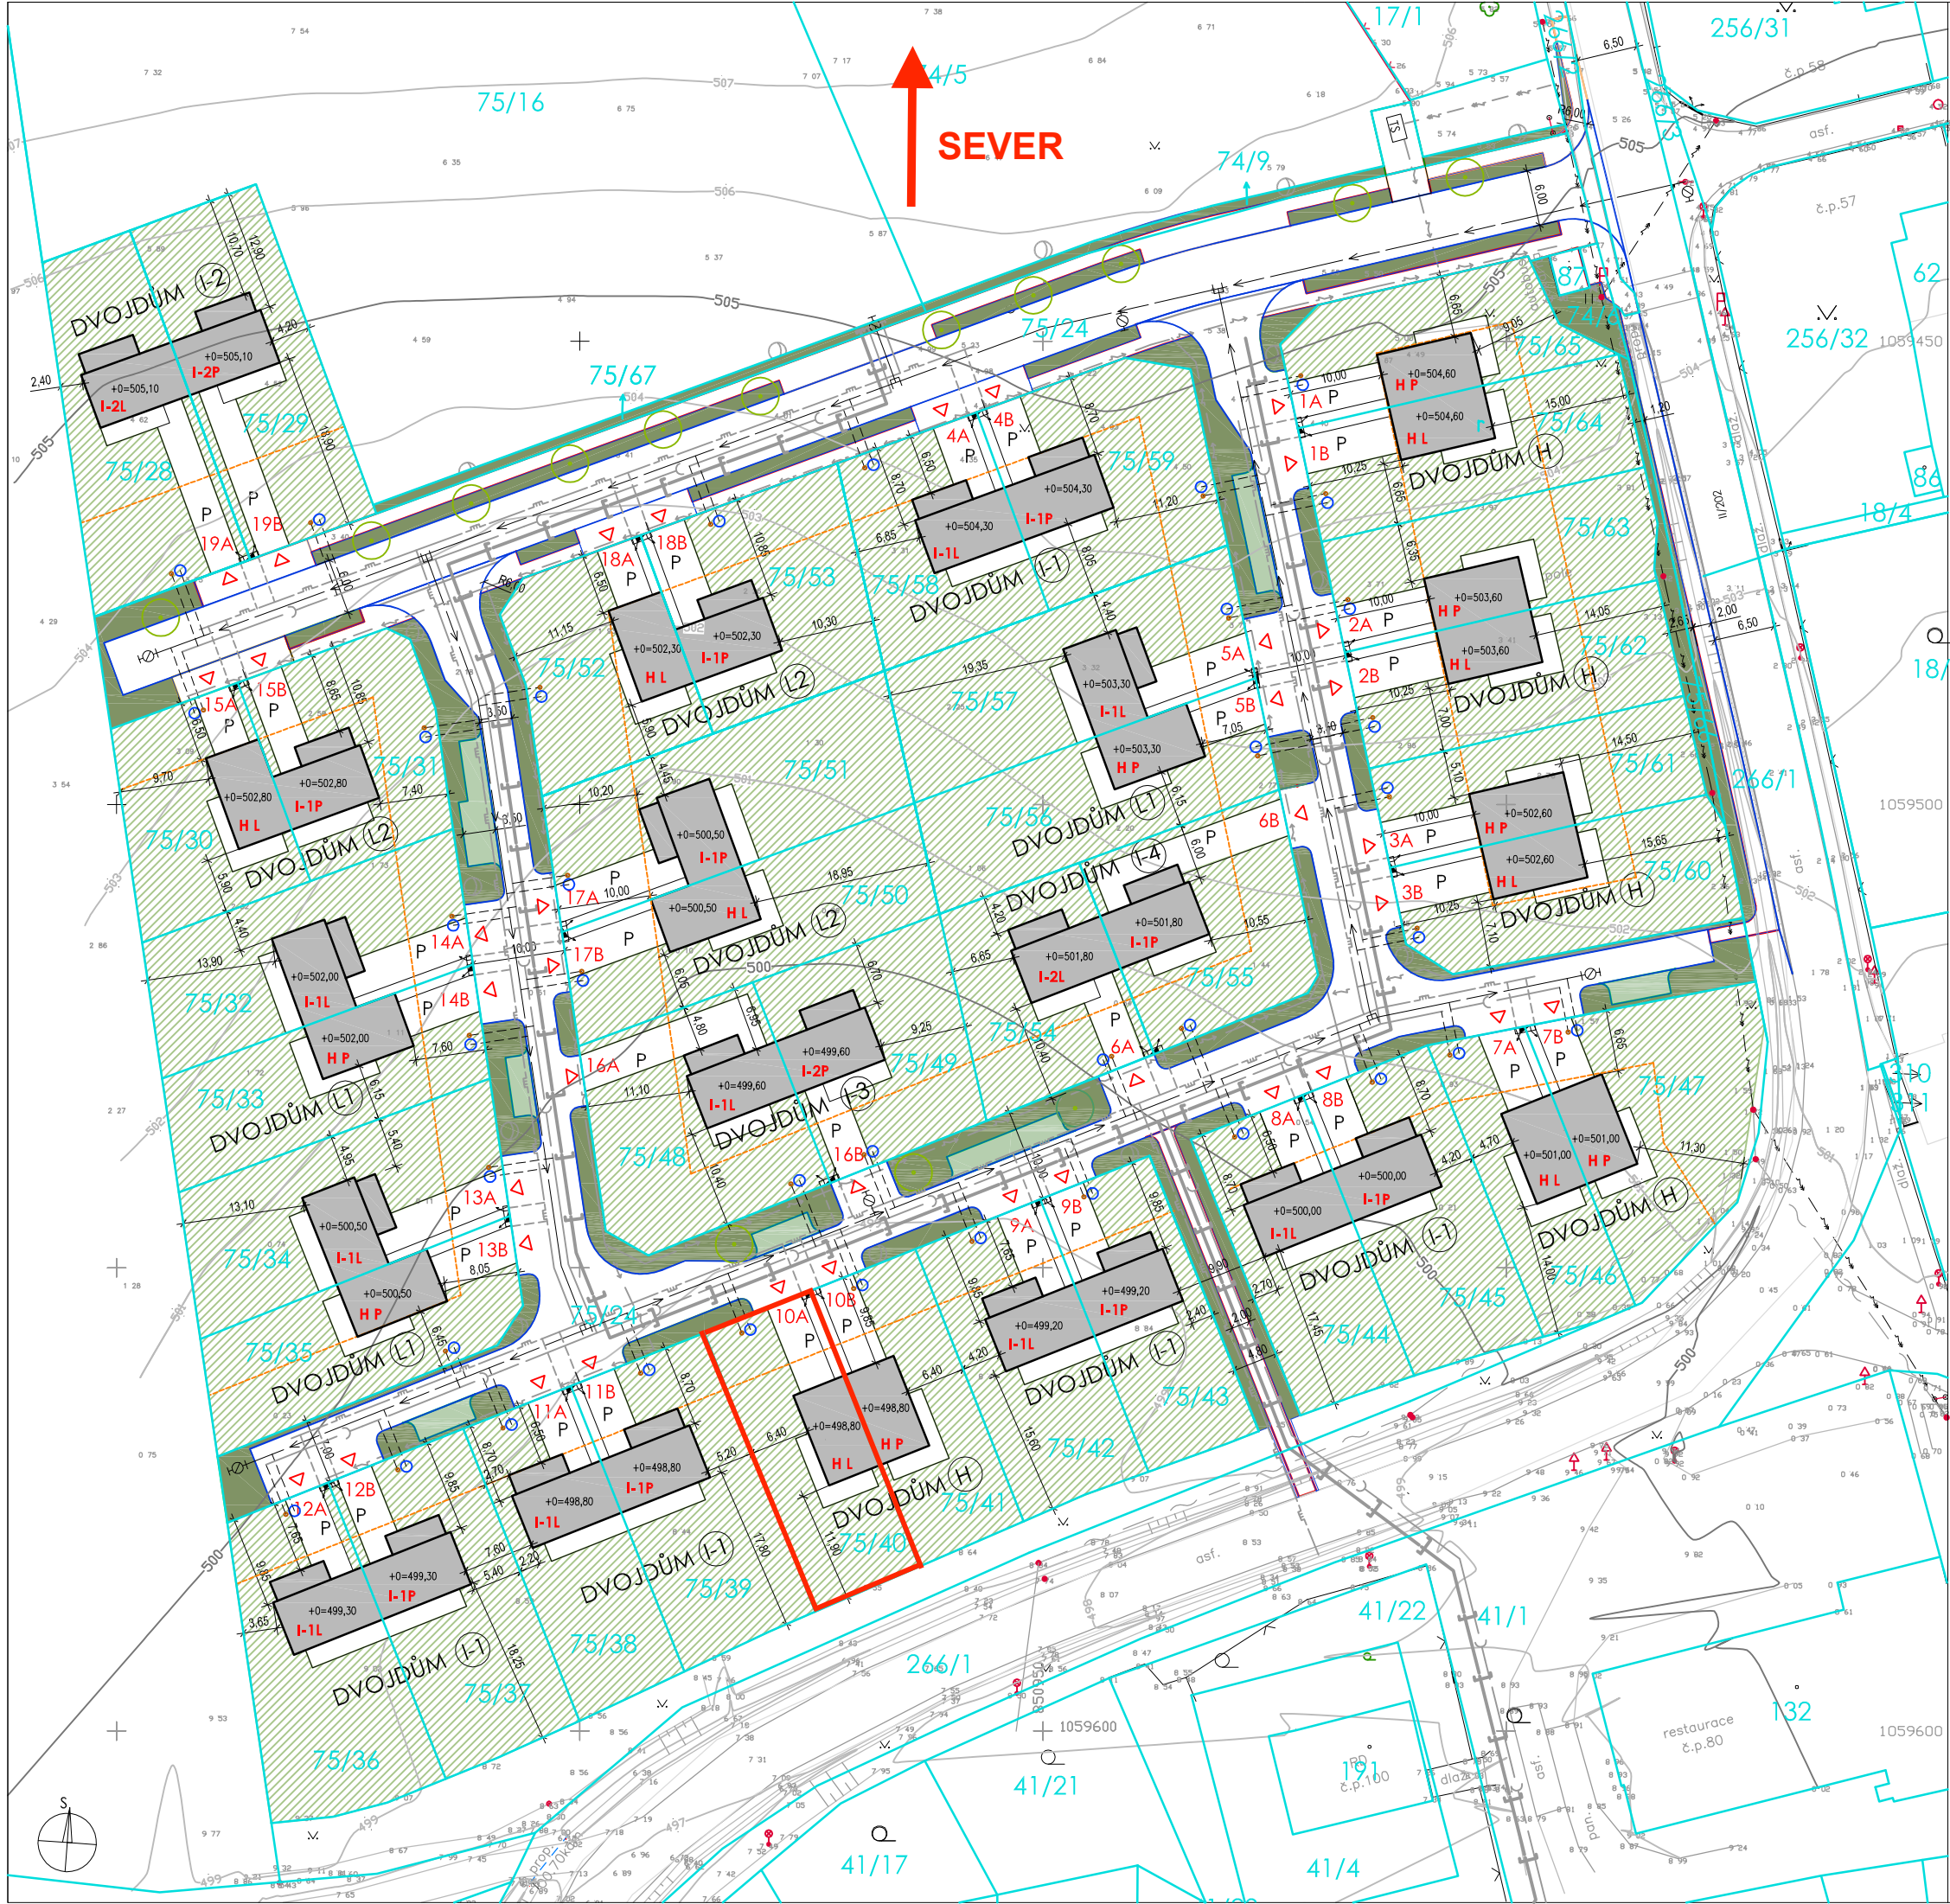

LEGENDA

STAV: NÁVRH

75/65 ÚDAJE MAPY KN

12A 12B OZNAČENÍ POZEMKŮ DLE VYDANÉHO ÚR-PARCELY PRO DVOJDOMY

504 VÝŠKOPIS

ZKLIDNĚNÁ KOMUNIKACE

TRAVNATÉ PLOCHY NA POZEMCÍCH RD

OBJEKTY RD- DVOJDOMY

STAVEBNÍ ČÁRA DLE ÚR

H OZNAČENÍ TYPU DVOJDOMU

HP OZNAČENÍ RD= SEKCE DVOJDOMU

▷ VJEZDY NA POZEMKY

P PARKOVACÍ STÁNÍ NAPOZEMKU RD

INŽENÝRSKÉ SÍTĚ

STAV: NÁVRH:

KANALIZACE SPLAŠKOVÁ

VODOVODNÍ ŘADY LT 100

STL PLYNOVOD PE DN 50

KANALIZACE DEŠŤOVÁ

NN ELEKTROROZVODY

VEŘEJNÉ OSVĚTLENÍ

SDRUŽENÉ PÍLÍRKY-PŘÍPOJKA PLYN A ELEKTRO

PŘÍPOJKA/ŠACHTA VODOVOD

PŘÍPOJKA/ŠACHTA SPL.KANALIZACE

- STAVEBNÍ OBJEKTY:
- SO 01 – HTÚ a komunikace (není součástí dokumentace)
 - SO 02 – ČTÚ a ozelenění veř.ploch (není součástí dokumentace)
 - SO 03 – Rodinné domy
 - SO 04 – Oplocení a ČTÚ na poz.RD
 - SO 05 – Zpevněné plochy na poz.RD
 - SO 06 – STL plynovod (není součástí dokumentace)
 - SO 07 – Vodovod (není součástí dokumentace)
 - SO 08 – Splašková kanalizace (není součástí dokumentace)
 - SO 09 – Dešťová kanalizace (není součástí dokumentace)
 - SO 10 – Veřejné osvětlení (není součástí dokumentace)
 - SO 11 – EL.NN rozvody (není součástí dokumentace)

ZPRACOVAL:		HIP:		ING.AKAD.ARCH. PETR FOGLAR FOGLAR ARCHITECTS KUBÍŠTOVA 6, 14000 PRAHA 4 IČ: 66473021	
ING.AKAD.ARCH. PETR FOGLAR ING. ARCH. ZUZANA FOGLAROVÁ		ING.AKAD.ARCH. PETR FOGLAR			
OBJEDNATEL:		STOREAL STAVBY		ST. ÚRAD:	STŘÍBRNO
ZÁCHLUMÍ U STŘÍBRA -RODINNÉ BYDLENÍ DOKUMENTACE KE STAVEBNÍMU ŘÍZENÍ -VÝSTAVBA DVOJDOMŮ				MÍSTO:	ZÁCHLUMÍ
				DATUM:	09/2013
				FORMÁT:	
				STUPEŇ PD:	PSP
				Č. PARÉ:	
VÝKRES:	ODDÍL DOKUMENTACE:	MĚŘÍTKO:	Č. VÝKRESU:		
KOORDINAČNÍ SITUACE	C-SITUACE STAVBY	1/500	C2		