


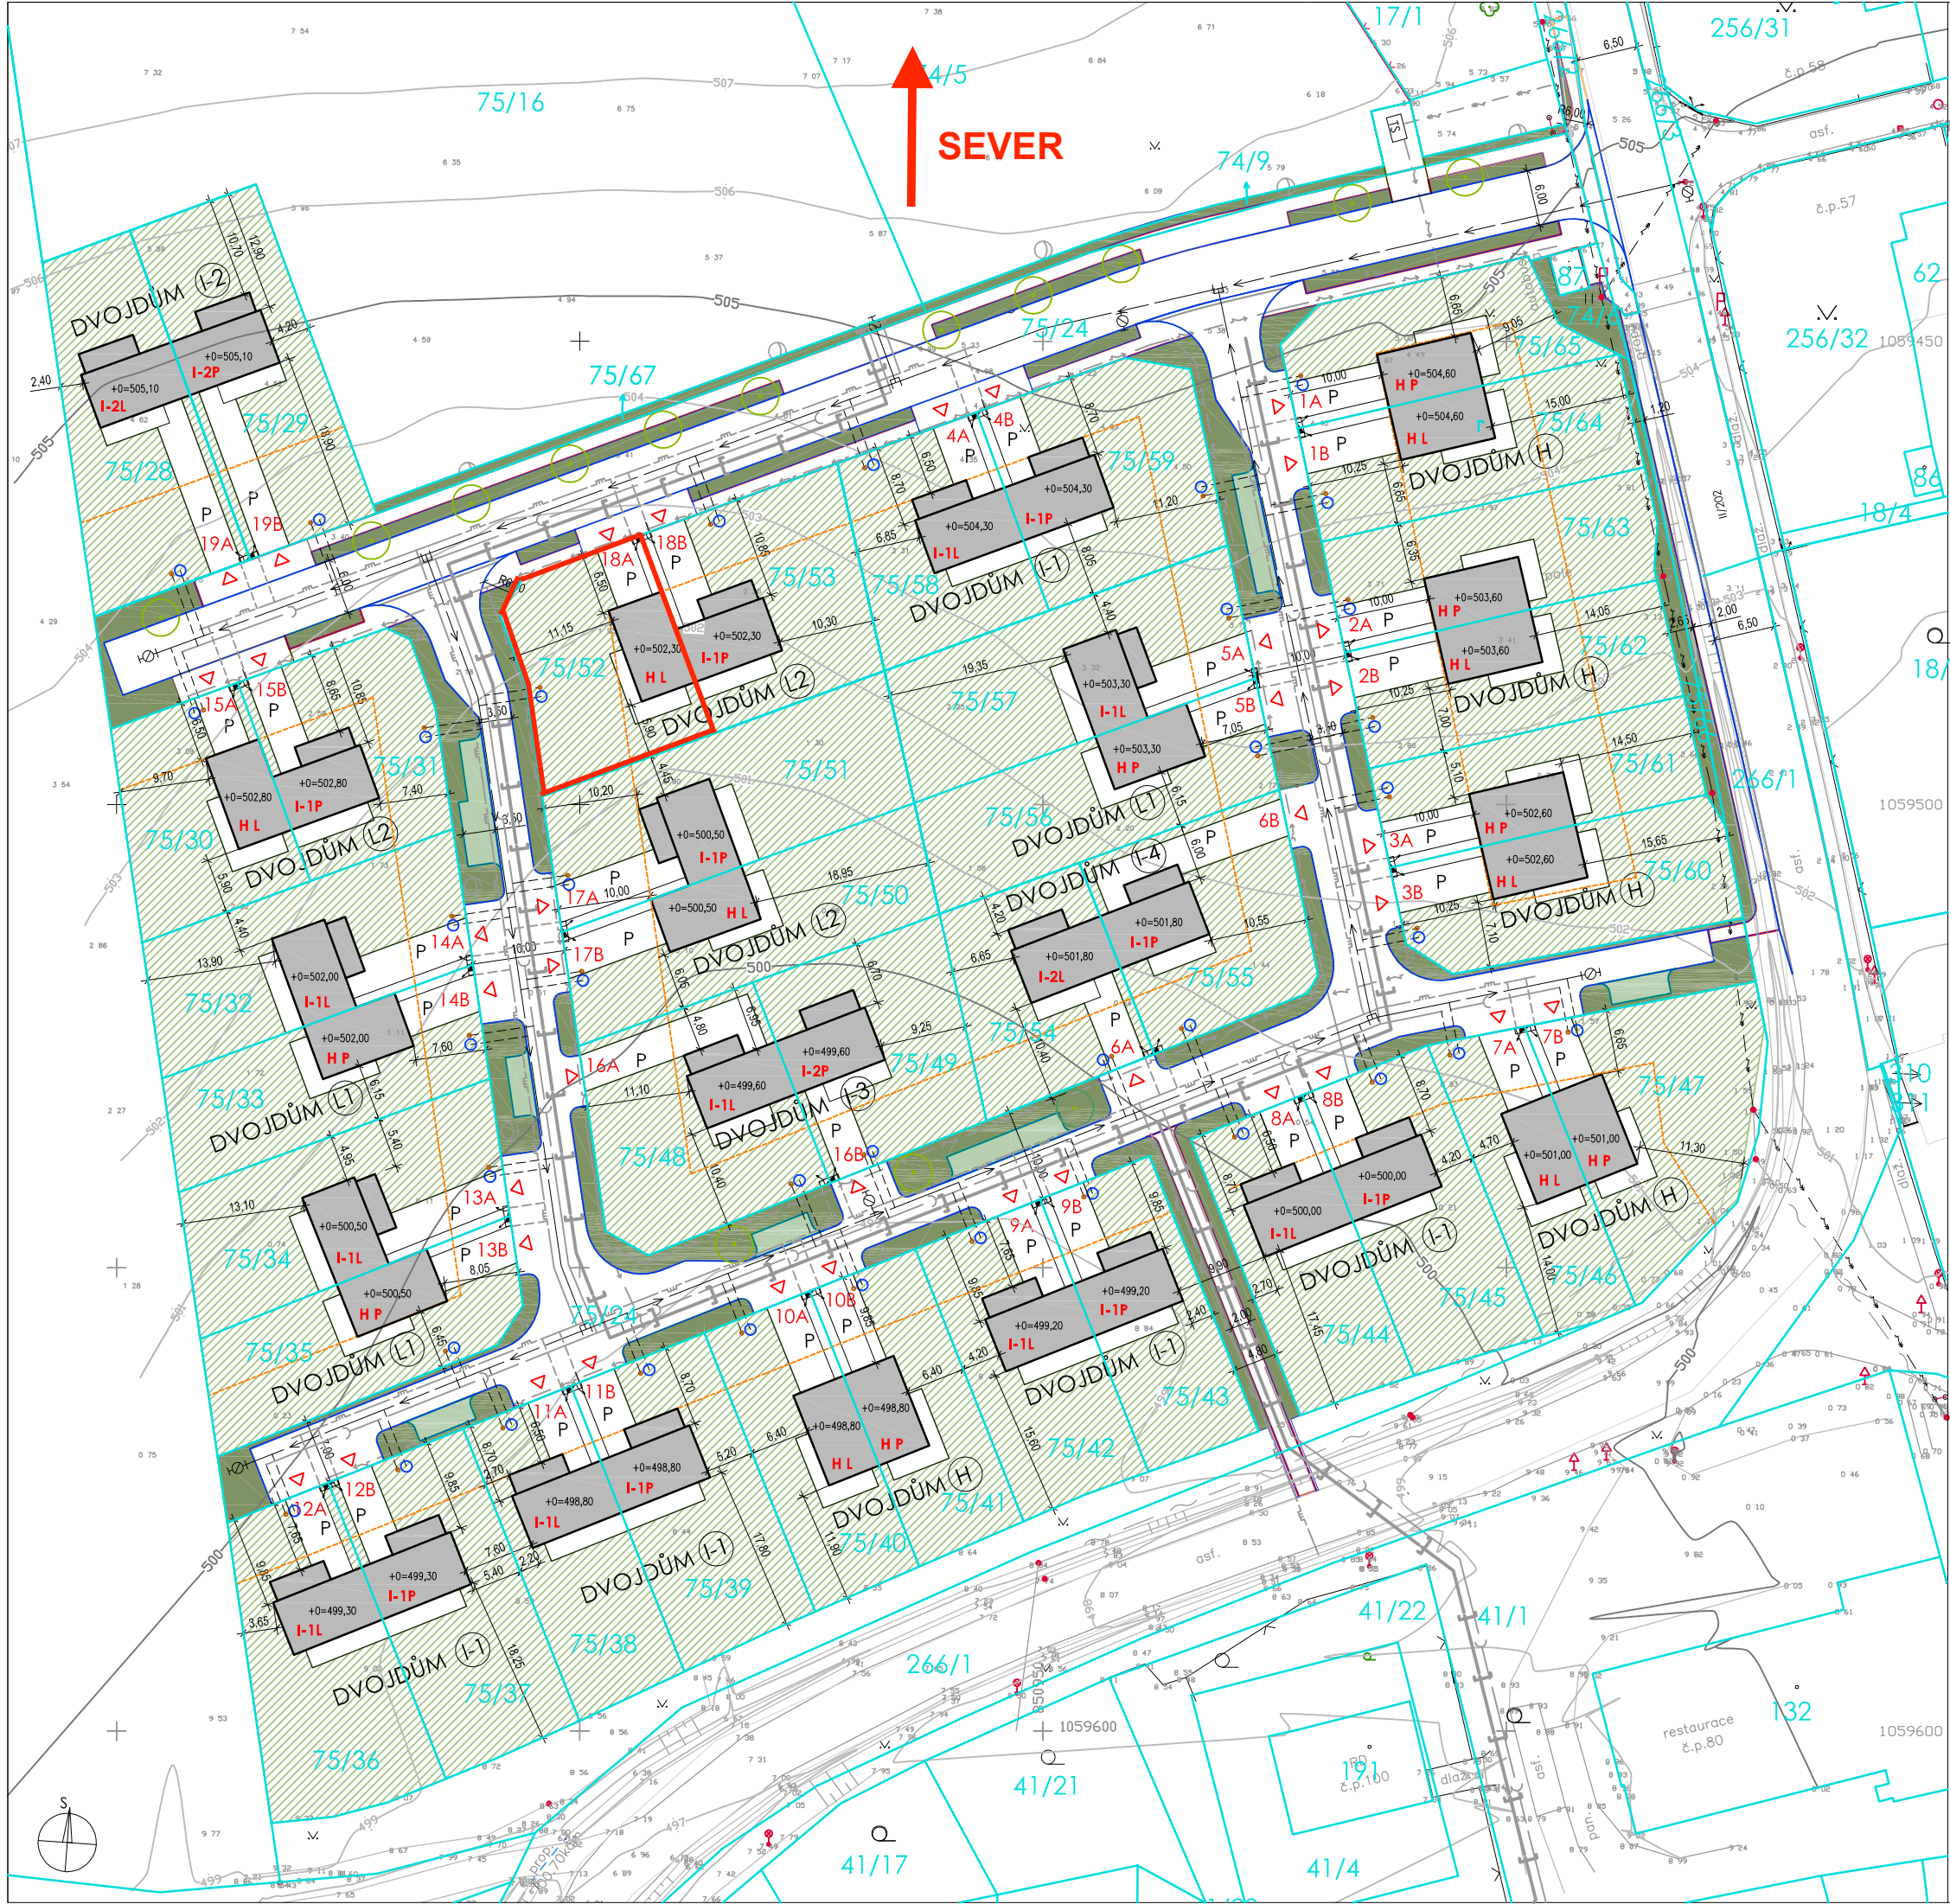

LEGENDA

STAV

NÁVRH

75/65

ÚDAJE MAPY KN

12A 12B

OZNAČENÍ POZEMKŮ DLE VYDANÉHO ÚR-PARCELY PRO DVOJDOMY

504

VÝŠKOPIS

ZKLIDNĚNÁ KOMUNIKACE

TRAVNATÉ PLOCHY NA POZEMCÍCH RD

OBJEKTY RD- DVOJDOMY

STAVEBNÍ ČÁRA DLE ÚR

H

OZNAČENÍ TYPU DVOJDOMU

HP

OZNAČENÍ RD= SEKCE DVOJDOMU

P

VJEZDY NA POZEMKY

P

PARKOVACÍ STÁNÍ NAPOZEMKU RD

INŽENÝRSKÉ SÍTĚ

STAV:

NÁVRH:

KANALIZACE SPLAŠKOVÁ

VODOVODNÍ ŘADY LT 100

STL PLYNOVOD PE DN 50

KANALIZACE DEŠŤOVÁ

NN ELEKTROROZVODY

VEŘEJNÉ OSVĚTLENÍ

SDRUŽENÉ PÍLÍRKY-PŘÍPOJKA PLYN A ELEKTRO

PŘÍPOJKA/ŠACHTA VODOVOD

PŘÍPOJKA/ŠACHTA SPL.KANALIZACE

STAVEBNÍ OBJEKTY:

SO 01 – HTÚ a komunikace (není součástí dokumentace)

SO 02 – ČTÚ a ozelenění veř.ploch (není součástí dokumentace)

SO 03 – Rodinné domy

SO 04 – Oplocení a ČTÚ na poz.RD

SO 05 – Zpevněné plochy na poz.RD

SO 06 – STL plynovod (není součástí dokumentace)

SO 07 – Vodovod (není součástí dokumentace)

SO 08 – Splašková kanalizace (není součástí dokumentace)

SO 09 – Dešťová kanalizace (není součástí dokumentace)

SO 10 – Veřejné osvětlení (není součástí dokumentace)

SO 11 – EL.NN rozvody (není součástí dokumentace)

ZPRACOVAL:	HIP:	ING.AKAD.ARCH. PETR FOGLAR FOGLAR ARCHITECTS KUBÍŠTOVA 6, 14000 PRAHA 4 IČ: 66473021	
ING.AKAD.ARCH. PETR FOGLAR ING. ARCH. ZUZANA FOGLAROVÁ	ING.AKAD.ARCH. PETR FOGLAR		
OBJEDNATEL:	STOREAL STAVBY	ST. ÚRAD:	STŘÍBRŮ
ZÁCHLUMÍ U STŘÍBRA -RODINNÉ BYDLENÍ DOKUMENTACE KE STAVEBNÍMU ŘÍZENÍ -VÝSTAVBA DVOJDOMŮ		MÍSTO:	ZÁCHLUMÍ
		DATUM:	09/2013
		FORMÁT:	
		STUPEŇ PD:	PSP
VÝKRES:		Č. PARÉ:	
COORDINAČNÍ SITUACE	ODDÍL DOKUMENTACE:	MĚŘÍTKO:	Č. VÝKRESU:
	C-SITUACE STAVBY	1/500	C2