


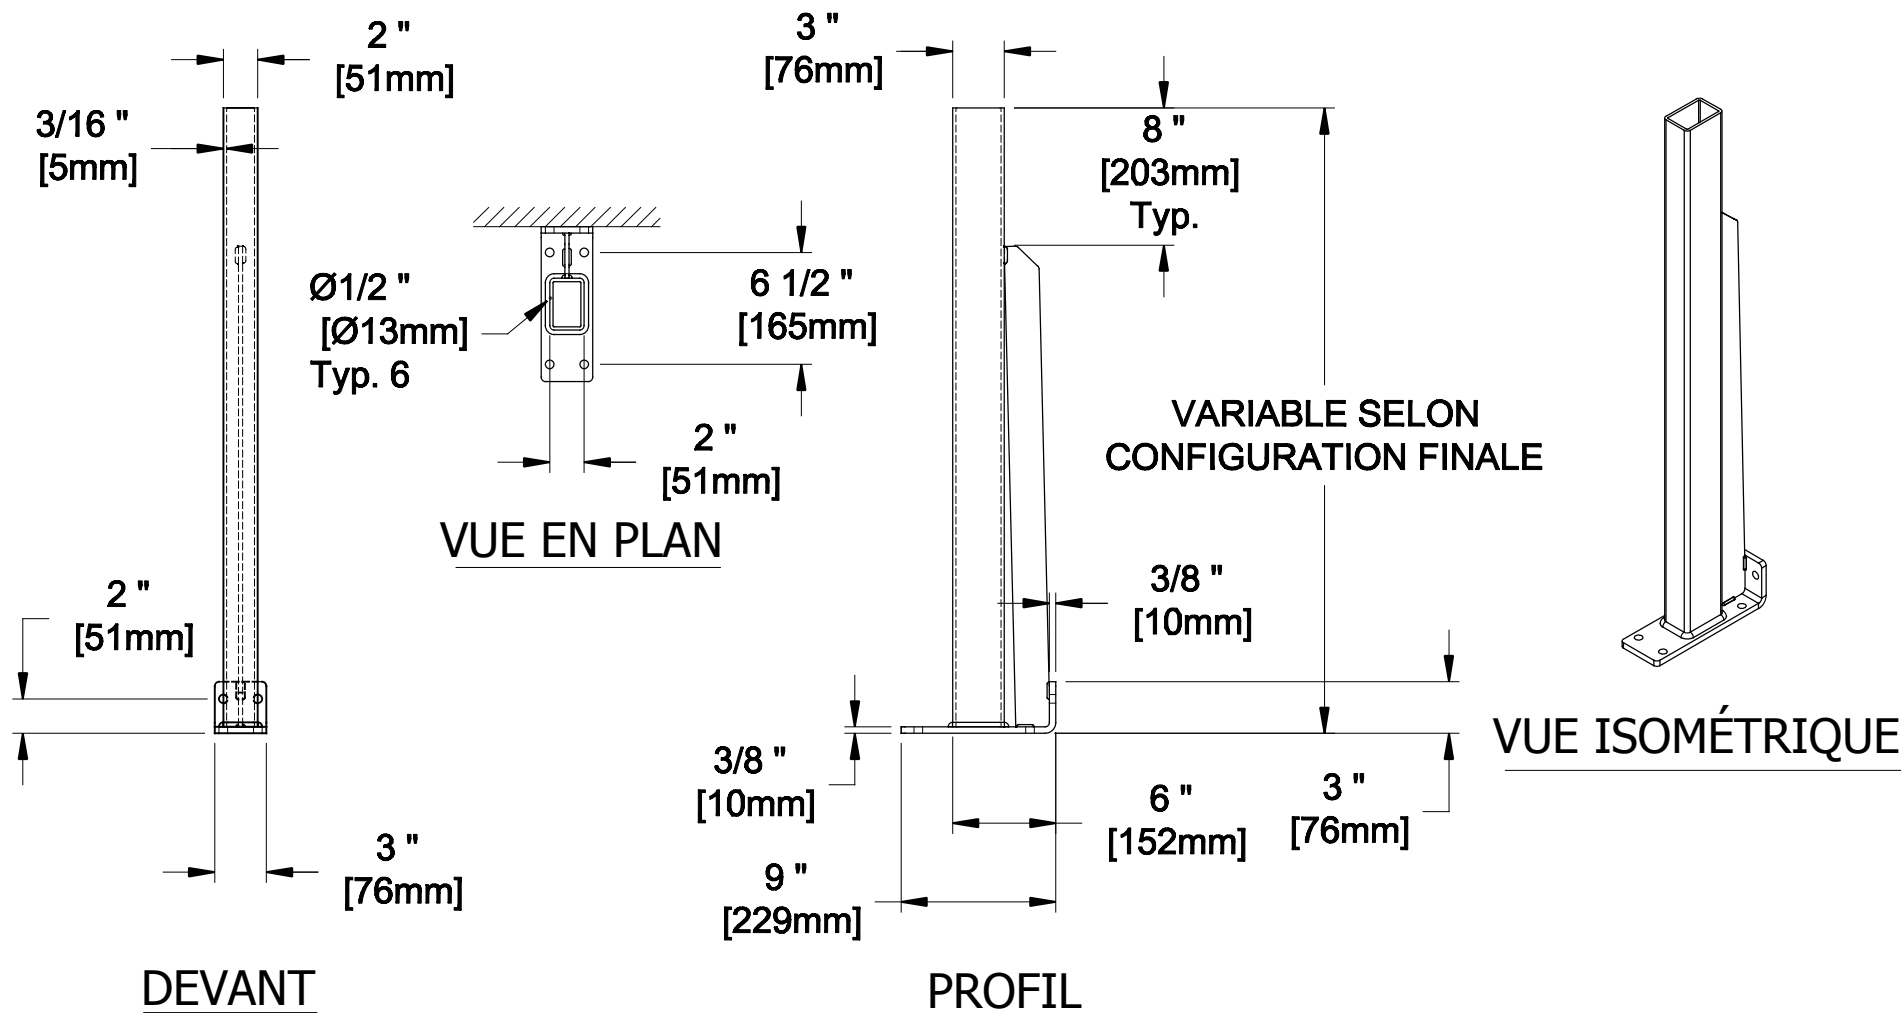

1 **POTEAU D'ANCRAGE**
AC-105 / AR-100

Code: B-355 / 613		Les Escalateurs Atlas Inc. 3175 Boul. Choquette St-Hyacinthe (Québec) J2S 7Z8, Canada Tél: (450) 796-5708 Fax: (450) 250-5110	
Tolérance: ± 1/16"	TITRE: DÉTAIL POTEaux D'ANCRAGE	Révision:	
Dessinateur: M. Debusschere	No dessin: C-02	Status: INFORMATION	No feuille: 1/1
Date: 17-11-2015			