

E30 - EI30 - EI60  
Vitrage simple


Selon PV de référence:  
(EI60) PV 12-A-745  
(EI30) PV 12-A-745 ext. 13-1  
(E30) PV 12-A-745 ext. 13-2

## Plan de principe cloison - châssis fixe




3 rue de la Scheer  
67150 SCHAEFFERSHEIM  
Tél. 03.90.64.86.43  
Fax. 03.88.64.66.04  
Email: [contact@svf-france.com](mailto:contact@svf-france.com)  
Site internet: [www.svf-france.com](http://www.svf-france.com)


Cloison légère standard  
+ finition silicone  
Imposte (ht. maxi 500mm) ou Latéral

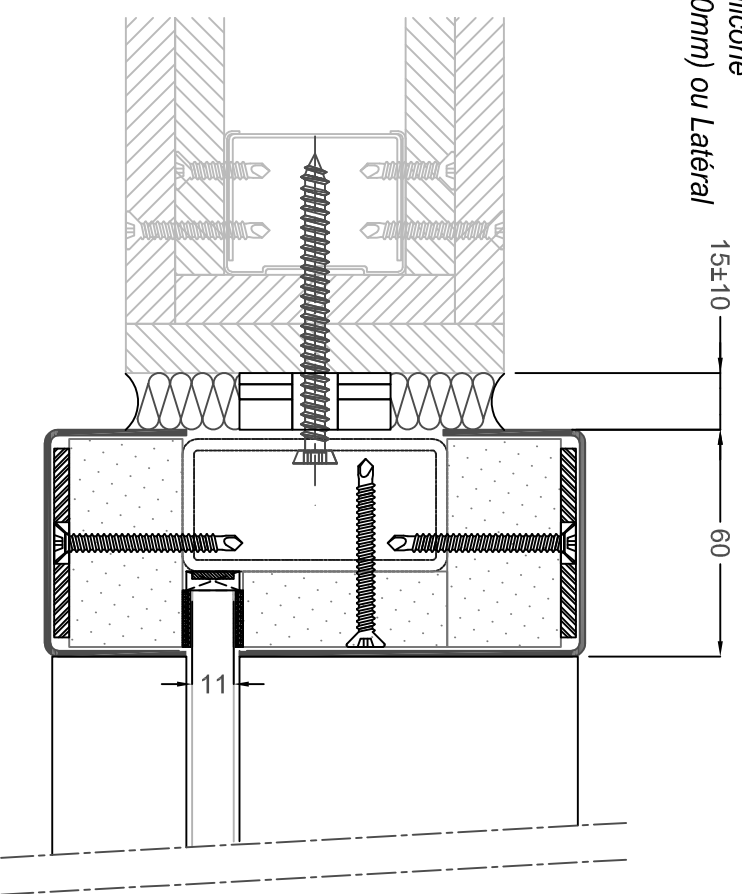

Cloison légère renforcée  
+ couvre joint 40x2  
Imposte (ht. maxi 600mm) ou Latéral

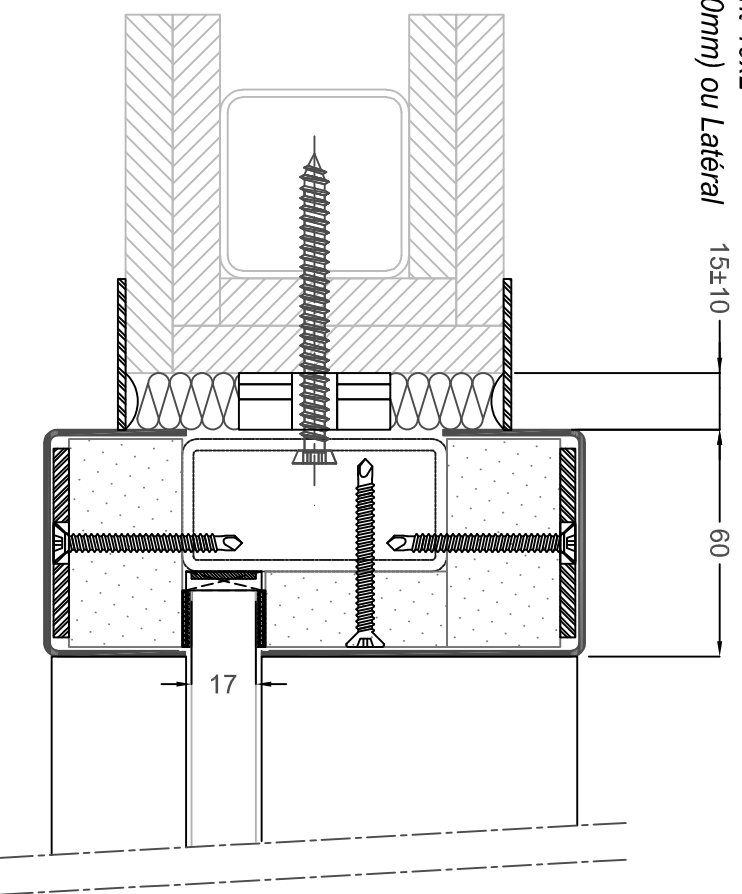

Béton  
Remplissage  
Joint intumescent

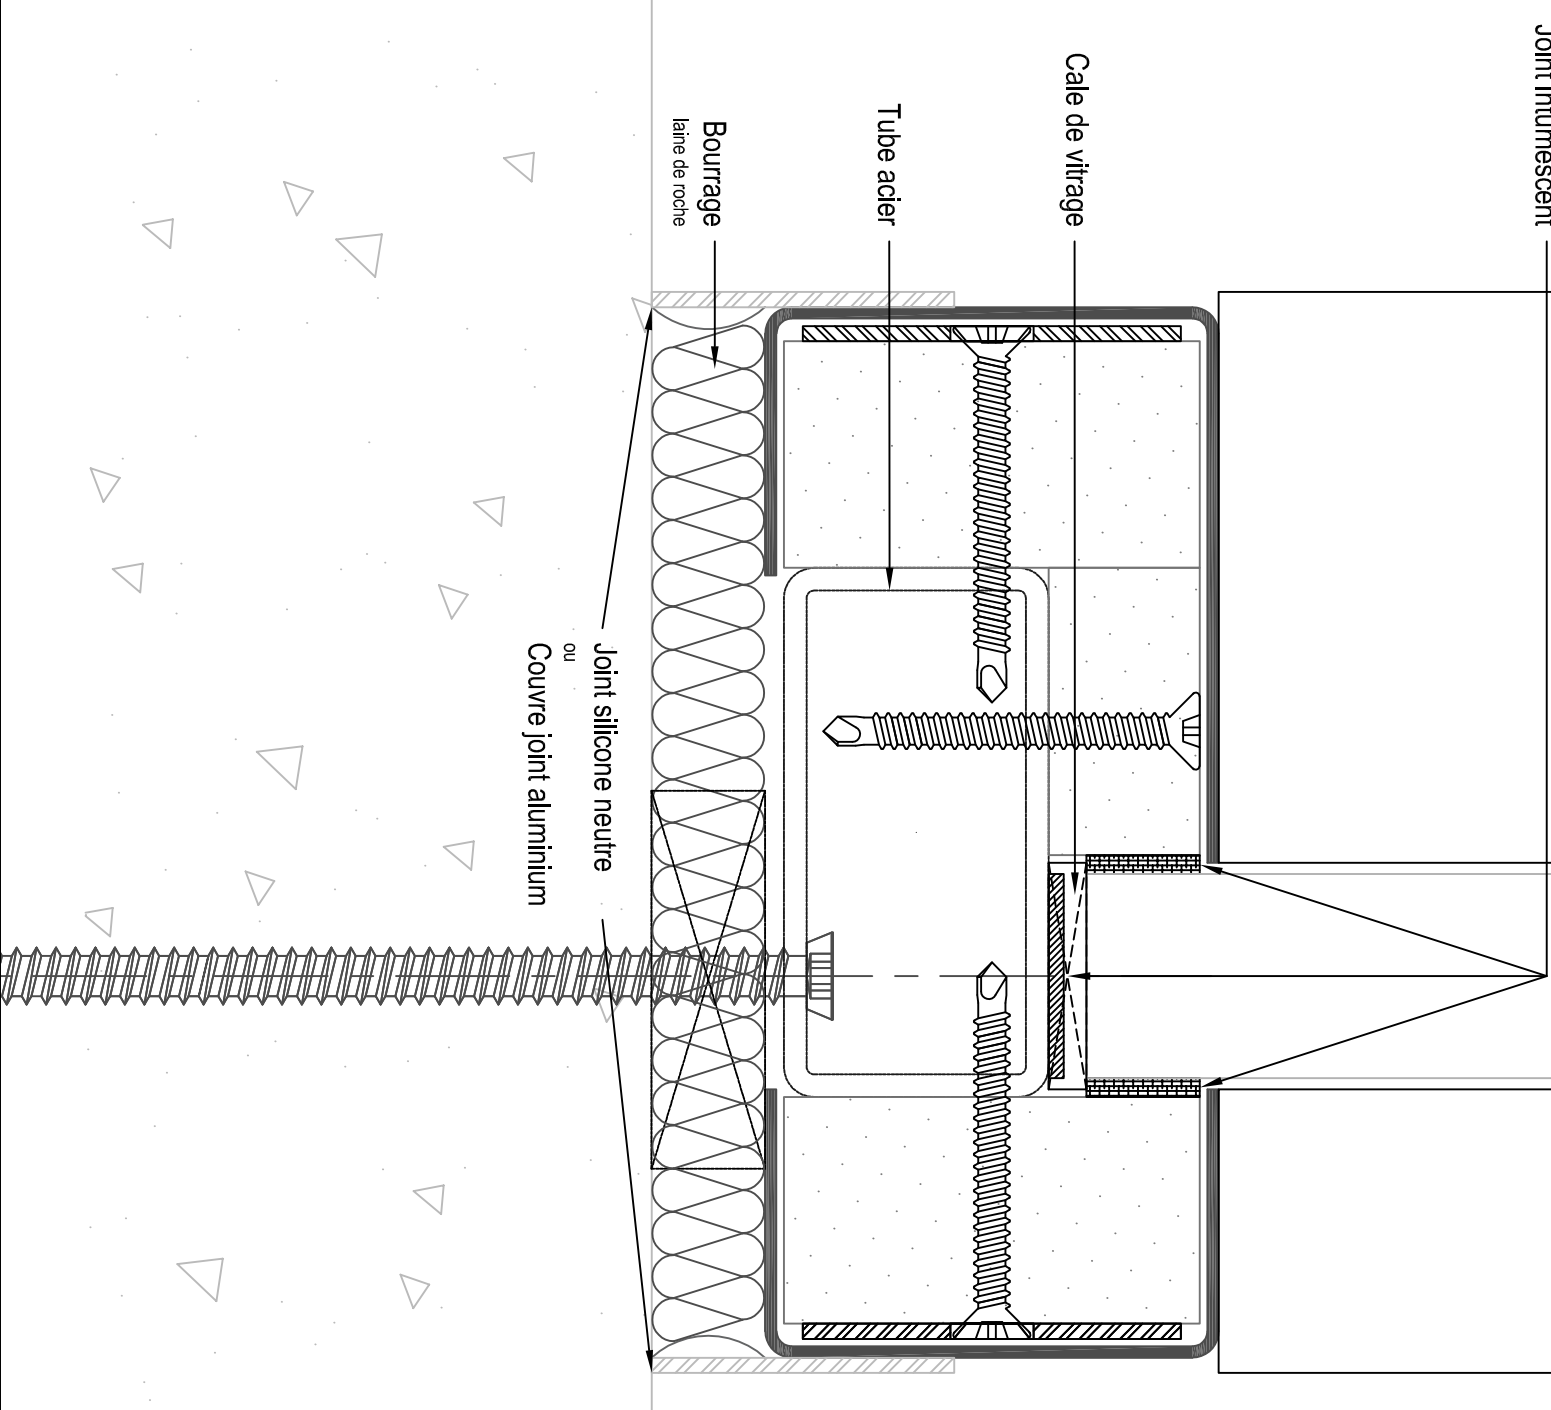

**Plan de principe - détails**



3 rue de la Scheer  
67150 SCHAEFFERSHEIM  
Tél. 03.90.64.86.43  
Fax. 03.88.64.66.04  
Email: [contact@svf-france.com](mailto:contact@svf-france.com)  
Site internet: [www.svf-france.com](http://www.svf-france.com)