



E30 - E/I30 - E/I60
Vitrage simple

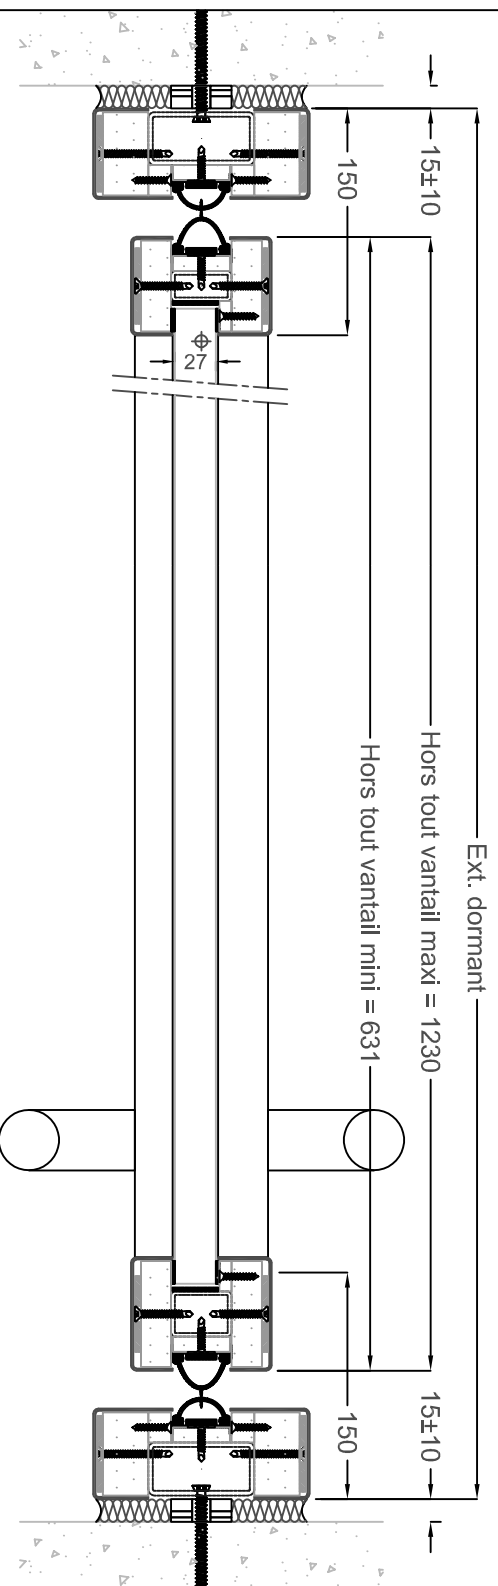


Selon PV de référence:
 (E160) PV 12-A-746
 (E30) PV 12-A-746 ext. 13-1
 (E30) PV 12-A-745 ext. 13-2

Plan de principe - porte 1 vantail

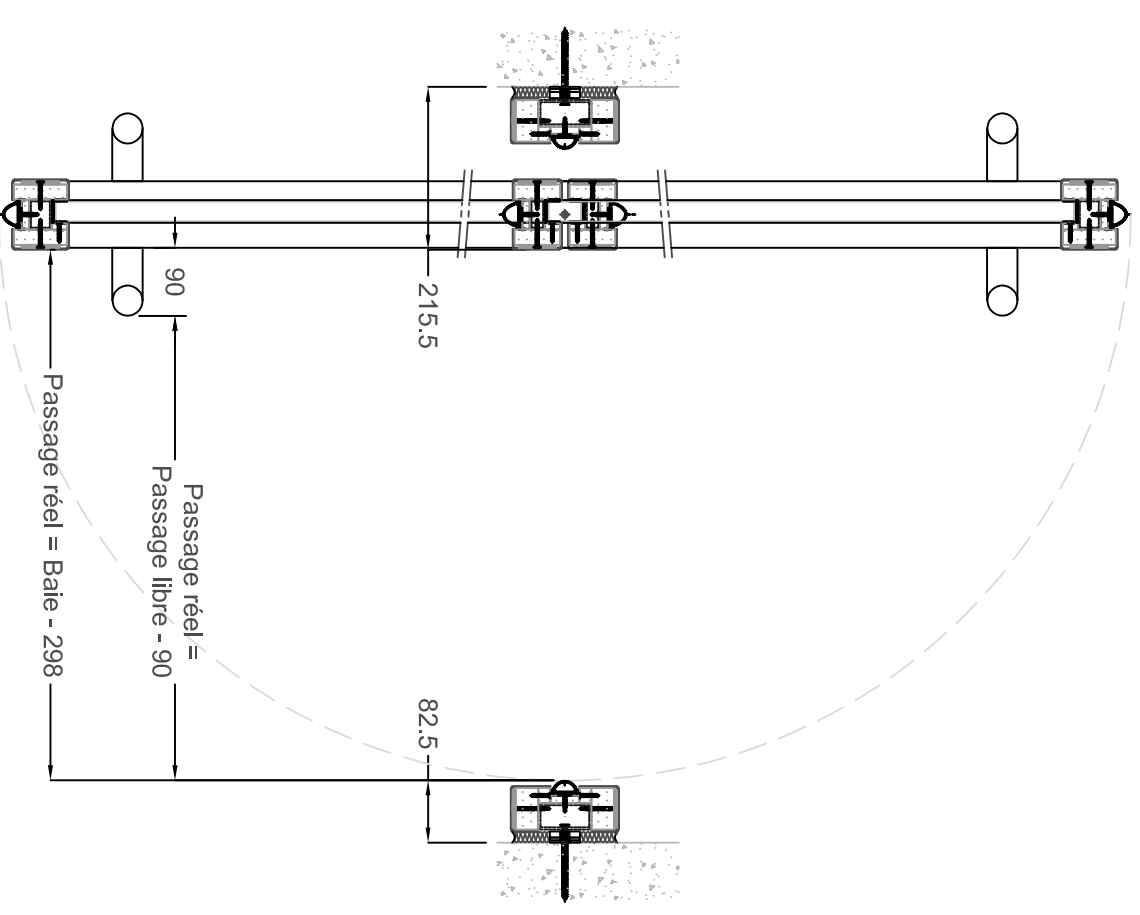


3 rue de la Scheer
 67150 SCHAEFFERSHEIM
 Tél. 03.90.64.86.43
 Fax. 03.88.64.66.04
 Email: contact@svf-france.com
 Site internet: www.svf-france.com


Cloison légère standard
+ finition silicone
Imposte (ht. maxi 500mm) ou Latéral

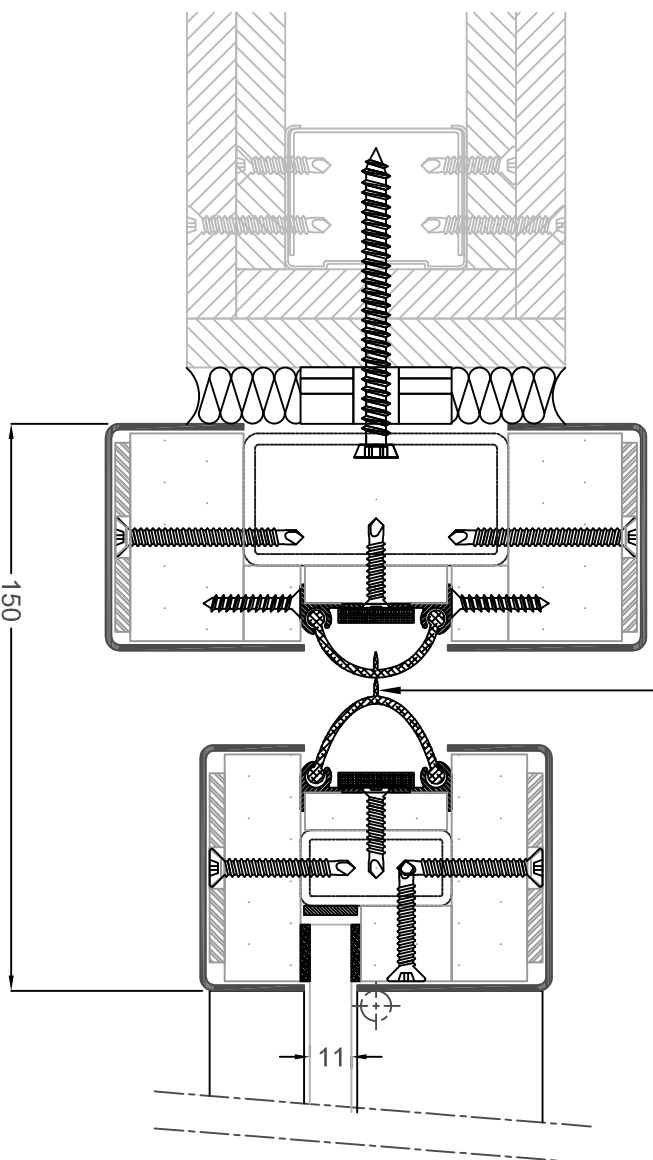

Cloison légère renforcée
+ couvre joint 40x2
Imposte (ht. maxi 600mm) ou Latéral

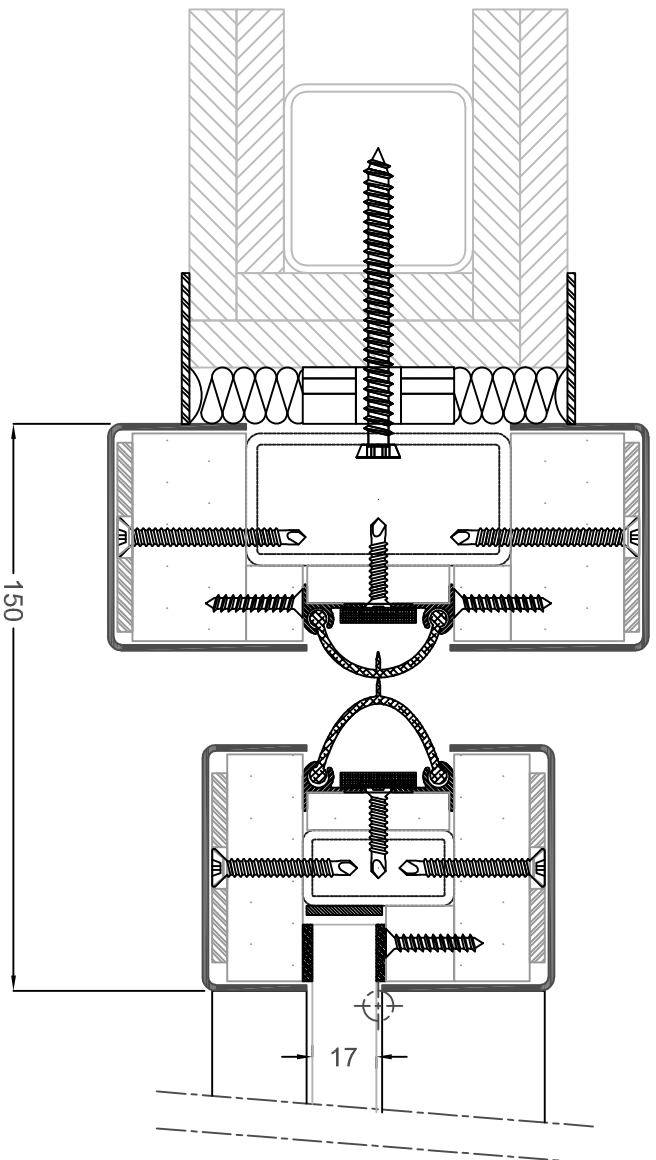

Béton

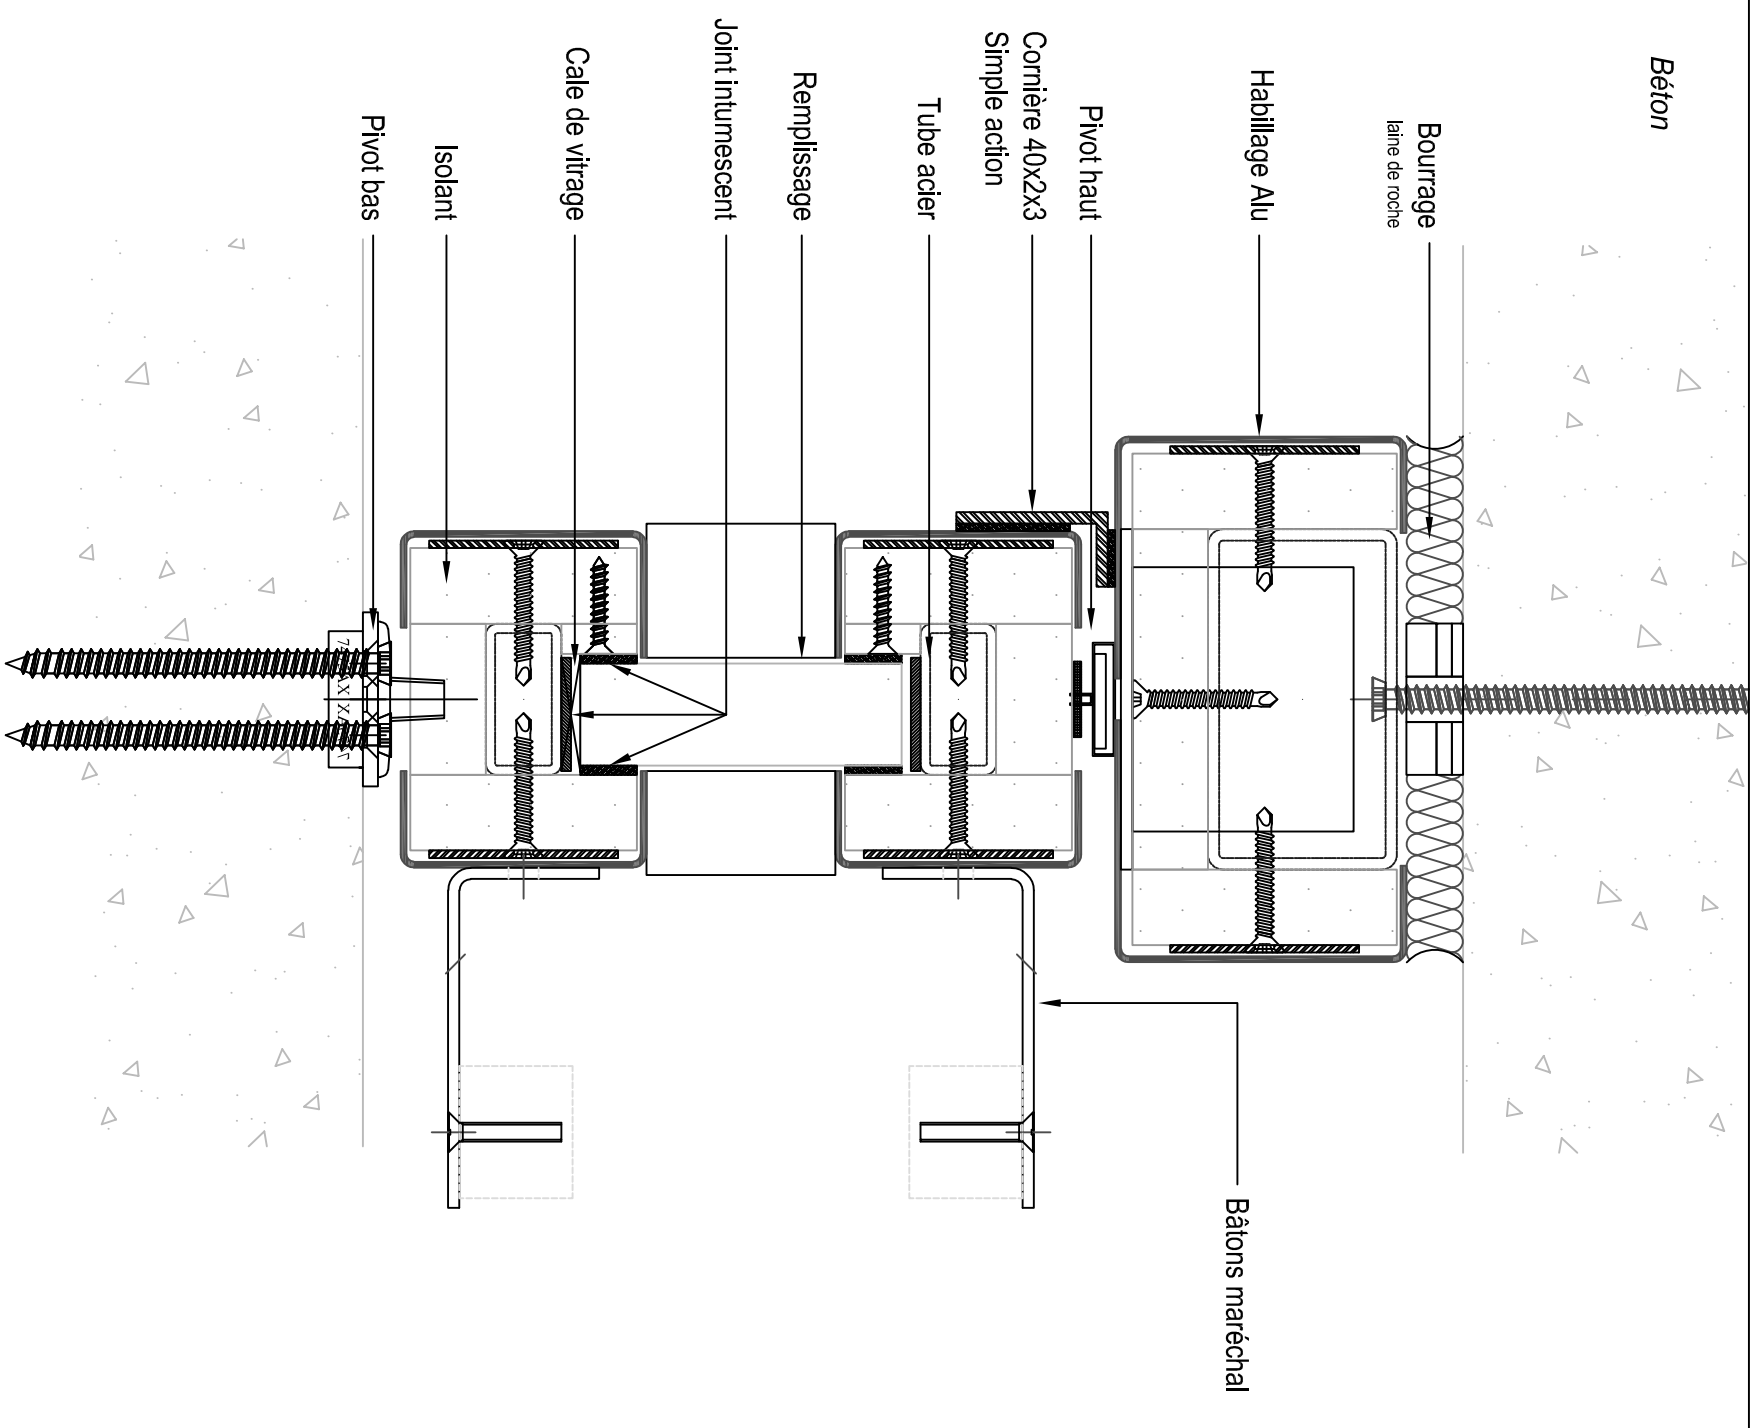

Plan de principe - détails



3 rue de la Scheer
67150 SCHAEFFERSHEIM
Tél. 03.90.64.86.43
Fax. 03.88.64.66.04
Email: contact@svf-france.com
Site internet: www.svf-france.com