




Tverrsnitt (1:5)

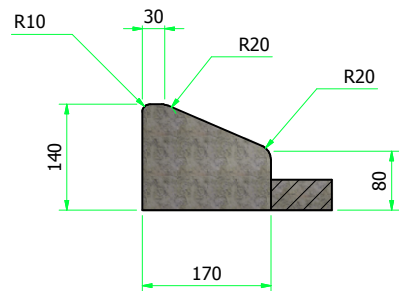

Ikke avisende kantstein

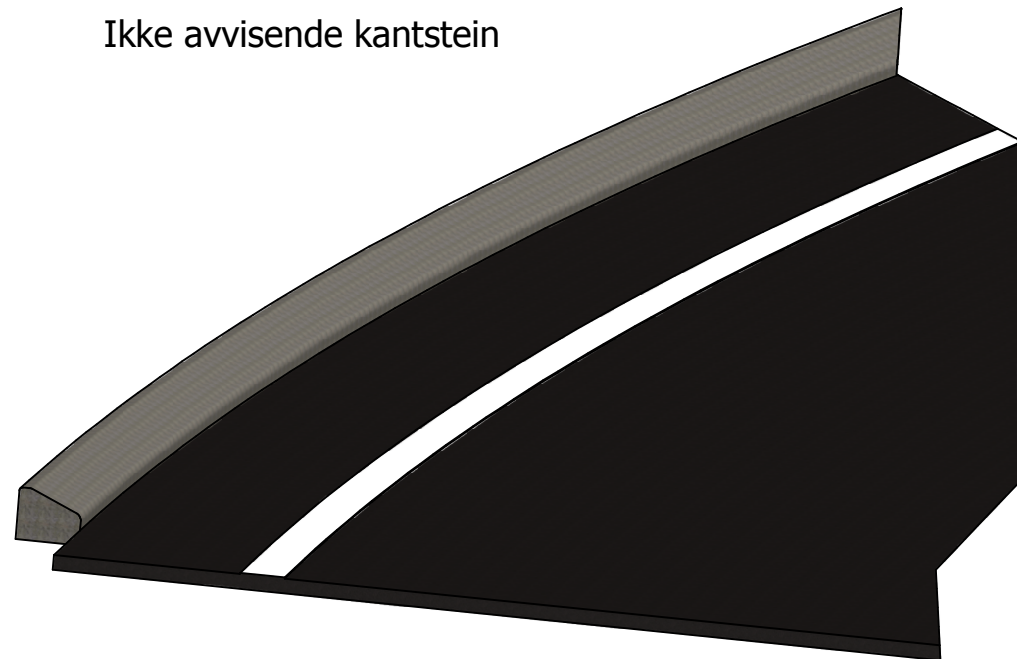

Tegn. / Dato		Godkjent / Dato		Skala 1:10	Utskrift A2	 LYNGDAL MEK. VERKSTED AS <small>TLF: 38 33 16 00 FAX: 38 34 61 86</small>	Ark: 1
Geg	13.09.2012						
Sirdal Veibetong Betong Rekkverk Profiler Ikke avisende kantstein						Tegningsnummer 18854-008	av: 1
Tegningstype:						Filnavn: T:\PROSJEKT\Sirdal Veibetong\18854 - Step Barrier LT 100\18854-008.idw	